


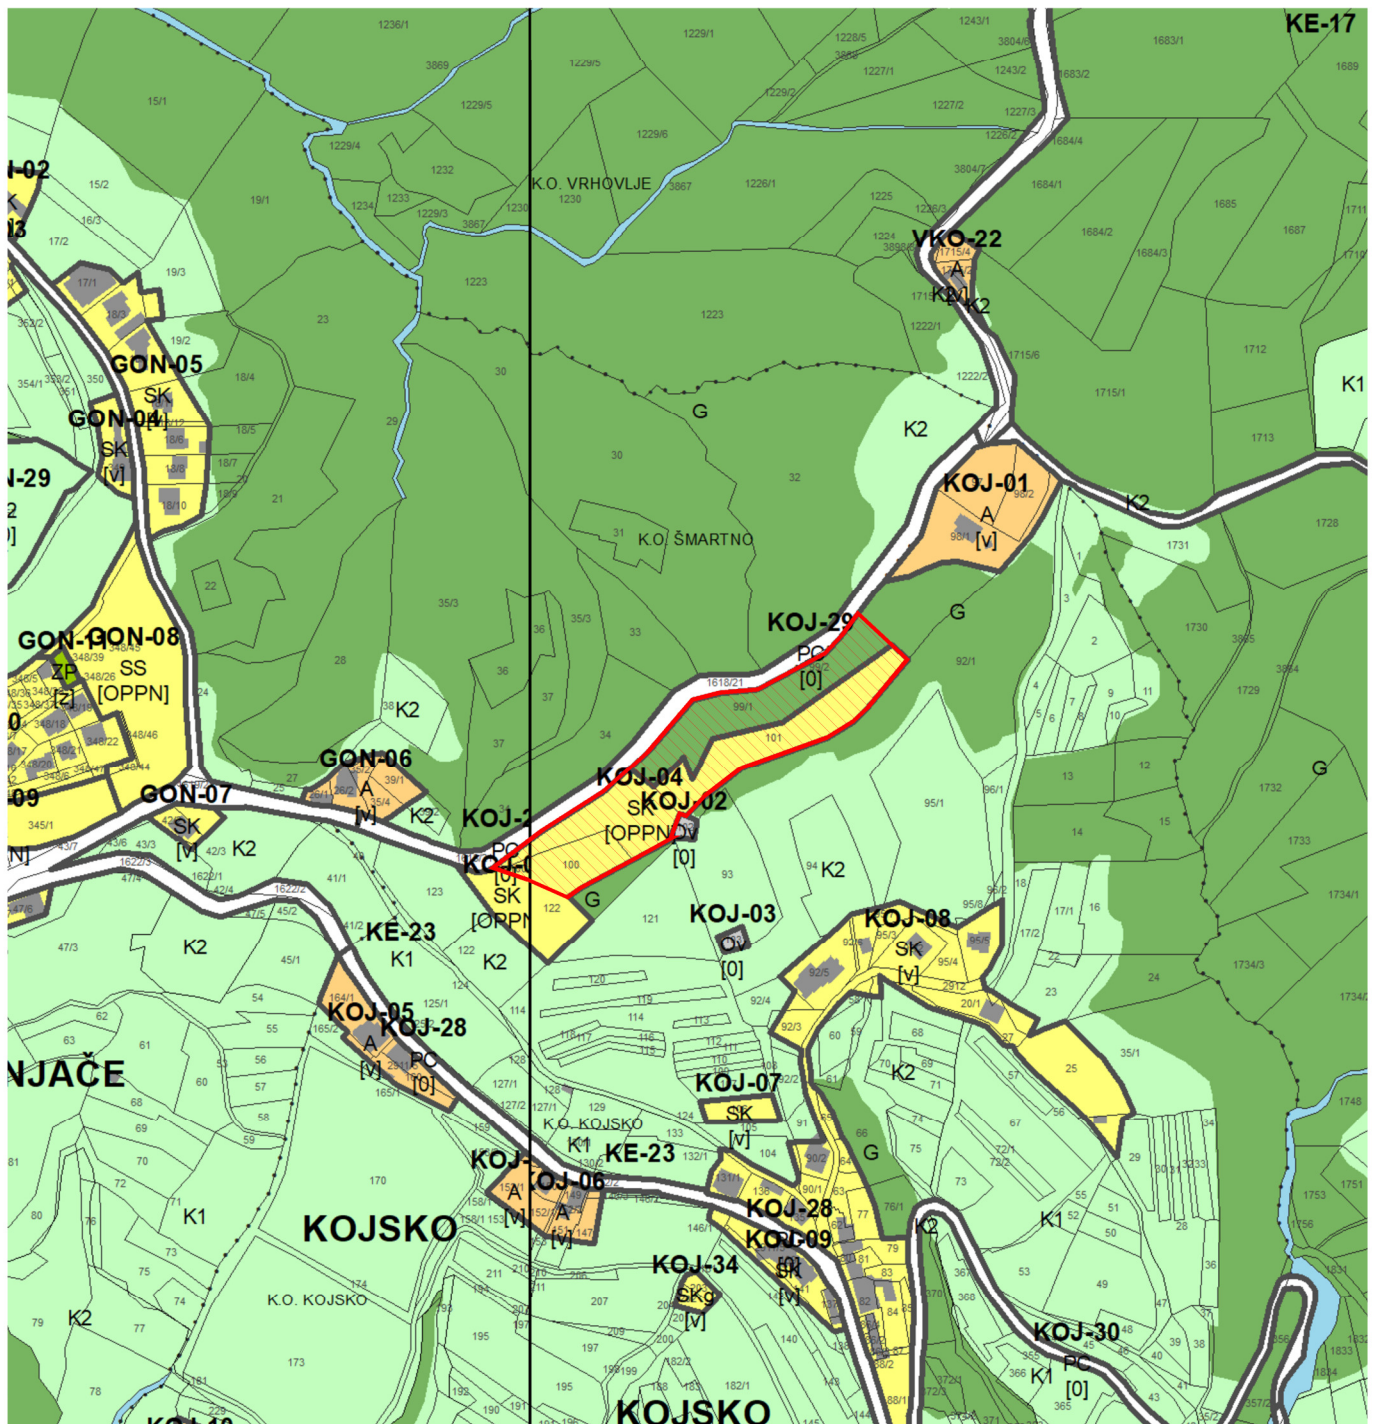

LEGENDA:

	območje OPPN
	območja stanovanj
	območja centralnih dejavnosti
	območja zelenih površin
	območja prometne infrastrukture
	območja kmetijskih zemljišč
	območja gozdnih zemljišč
	območja površinskih voda
	območja okoljske infrastrukture
	površine razpršene poselitve

Izsek iz prikaza območij enot urejanja prostora, podrobnejše namenske rabe prostora in prostorskih izvedbenih pogojev

IZSEK IZ OPN - PNRP

1

akt	OBČINSKI PODROBNI PROSTORSKI NAČRT
priloga	BOŠKIČ
priloga	OBČINA BRDA
izdelovalec	STUDIO3 d.o.o. Ajdovščina
odgovorni vodja izdelave	VILJEM FABČIČ udia ZAPS 0050 PA PPN
merilo	1 : 5 000
datum risbe	december 2025
Studio3	