


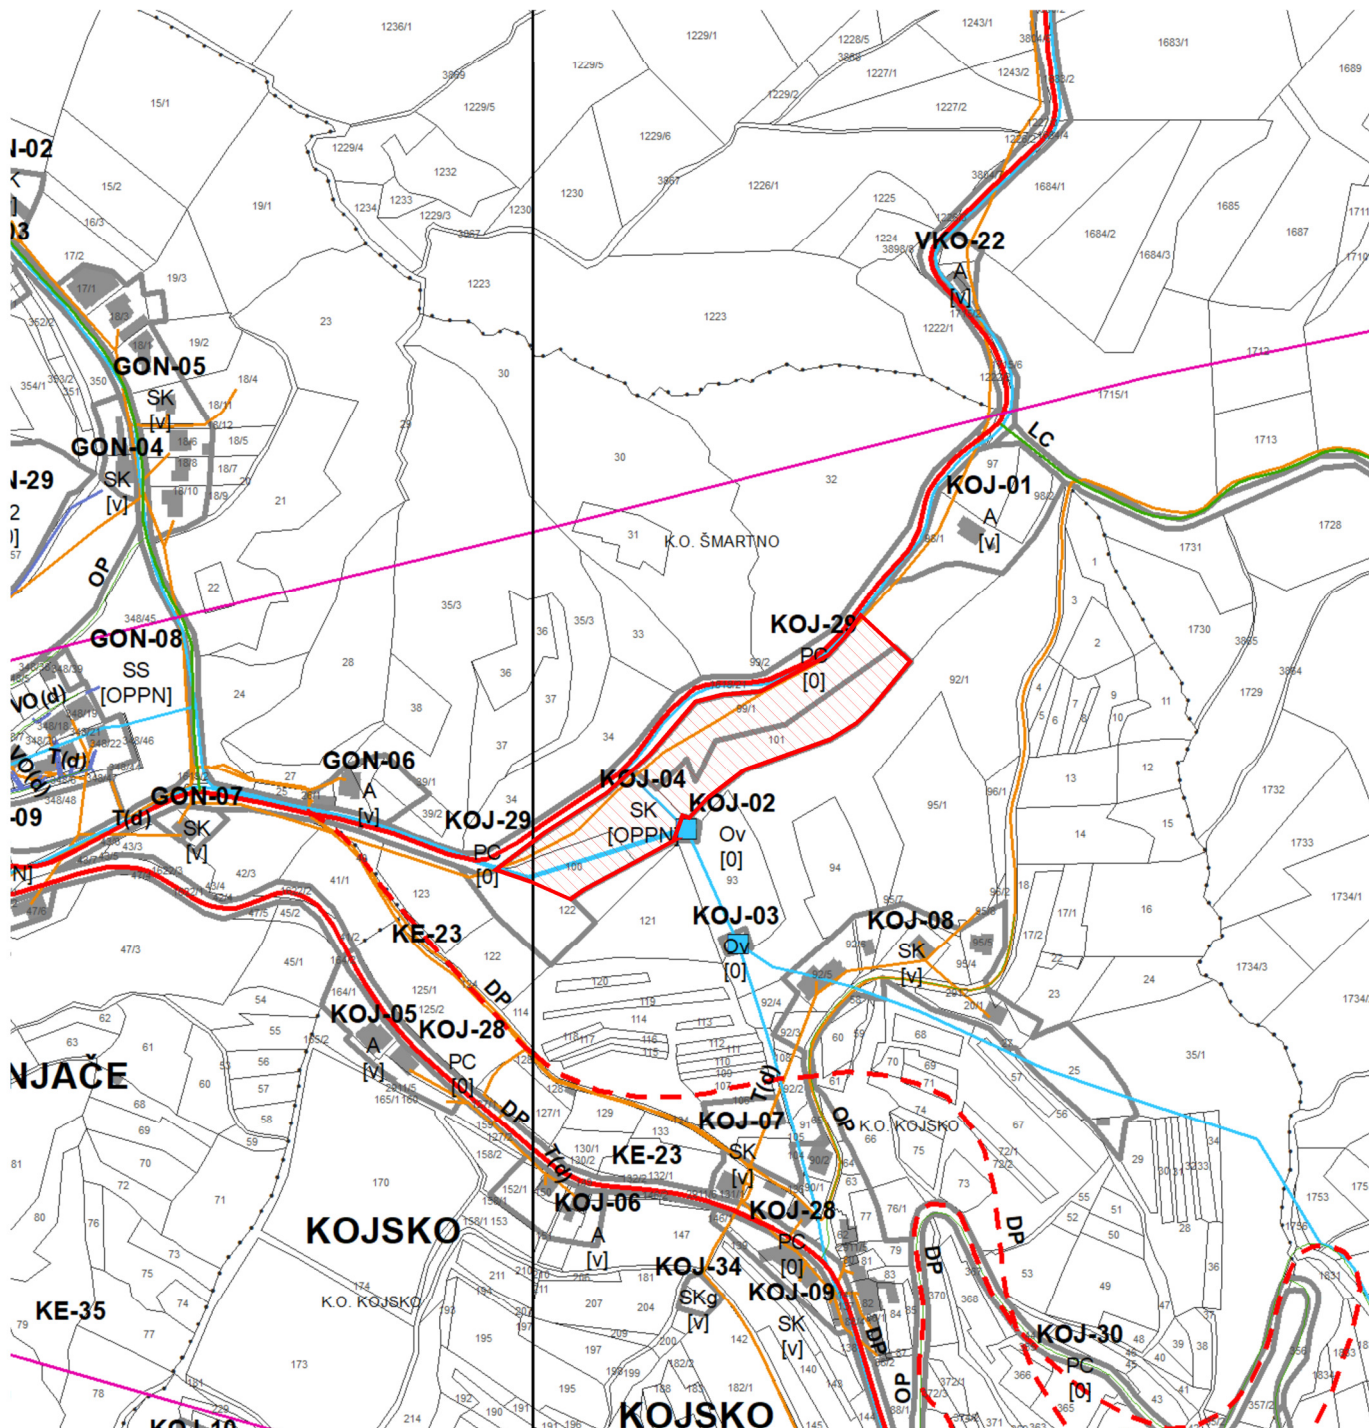

LEGENDA:



območje OPPN

OBSTOJEČE / PREDVIDENO		prometna infrastruktura	
DC	DC	avtoceste in hitre ceste s priključki	
DP	DP	ostale državne ceste	
LC	LC	lokalne ceste	
OP	OP	kolesarske in druge poti	
VP (p/d)	VP (p/d)	cekovodi za pitno vodo (p/d)	
VO (d)	VO (d)	cekovodi za odpadno vodo (d)	
DV (p/d)	DV (p/d)	elektroenergetski vodi (p/d)	
P (p/d)	P (p/d)	plinovodi (p/d)	
T (d)	T (d)	komunikacijski vodi (d)	

Izsek iz prikaza območij enot urejanja prostora in gospodarske javne infrastrukture

IZSEK IZ OPN - GJI

2

akt	OBČINSKI PODROBNI PROSTORSKI NAČRT BOŠKIČ
pripravljalavec	OBČINA BRDA
izdelovalec	STUDIO3 d.o.o. Ajdovščina
odgovorni vodja izdelave	VILJEM FABČIČ udia ZAPS 0050 PA PPN
merilo	1 : 5 000
datum risbe	december 2025



Studio3