


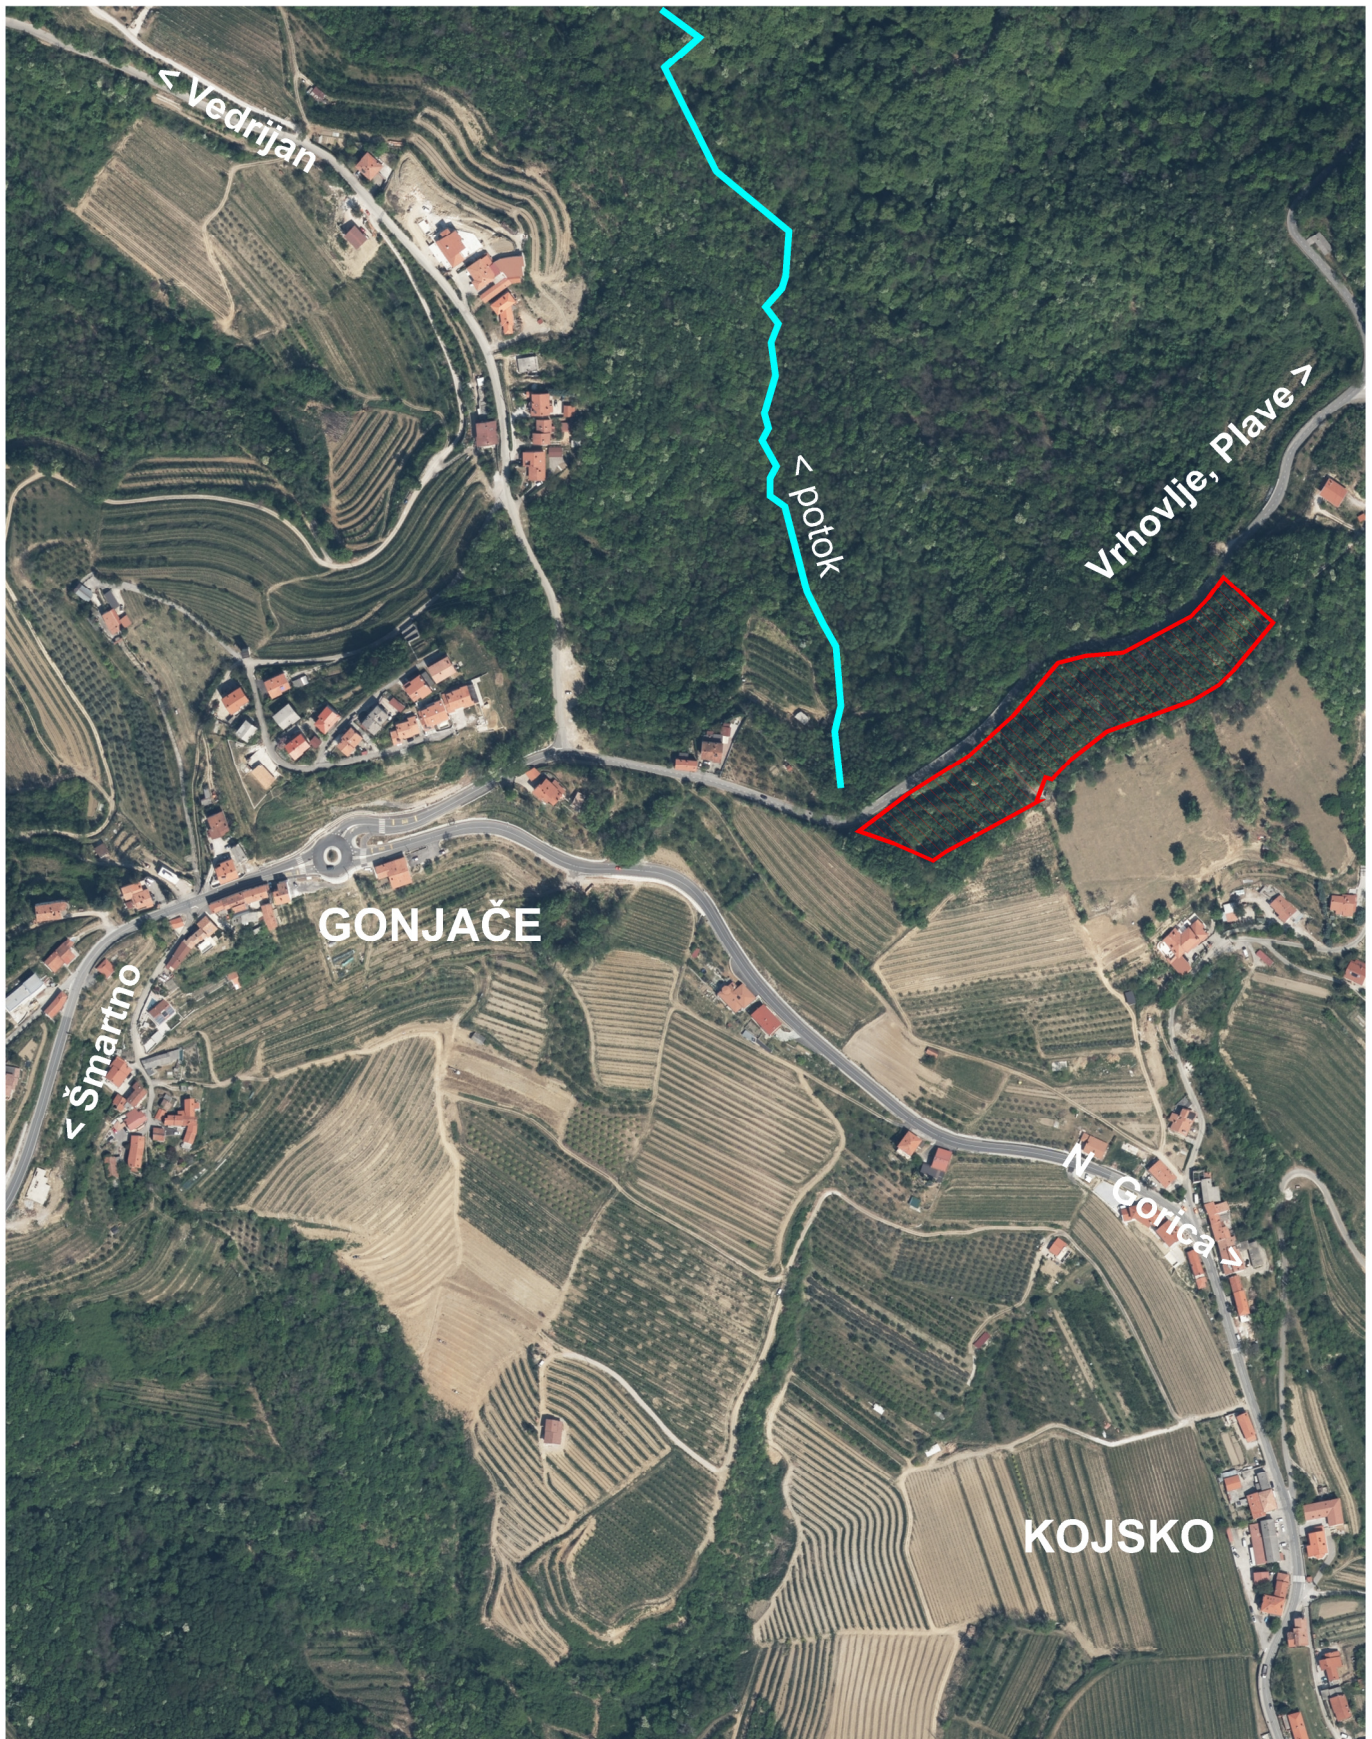

Prikaz lege prostorske ureditve na širšem območju ter prikaz vplivov in povezav s sosednjimi območji

ŠIRŠA SITUACIJA

3

akt	OBČINSKI PODROBNI PROSTORSKI NAČRT BOŠKIČ
pripravljapec	OBČINA BRDA
izdelovalec	STUDIO3 d.o.o. Ajdovščina
odgovorni vodja izdelave	VILJEM FABČIČ udia ZAPS 0050 PA PPN
merilo	1 : 5 000
datum risbe	december 2025



Studio3