


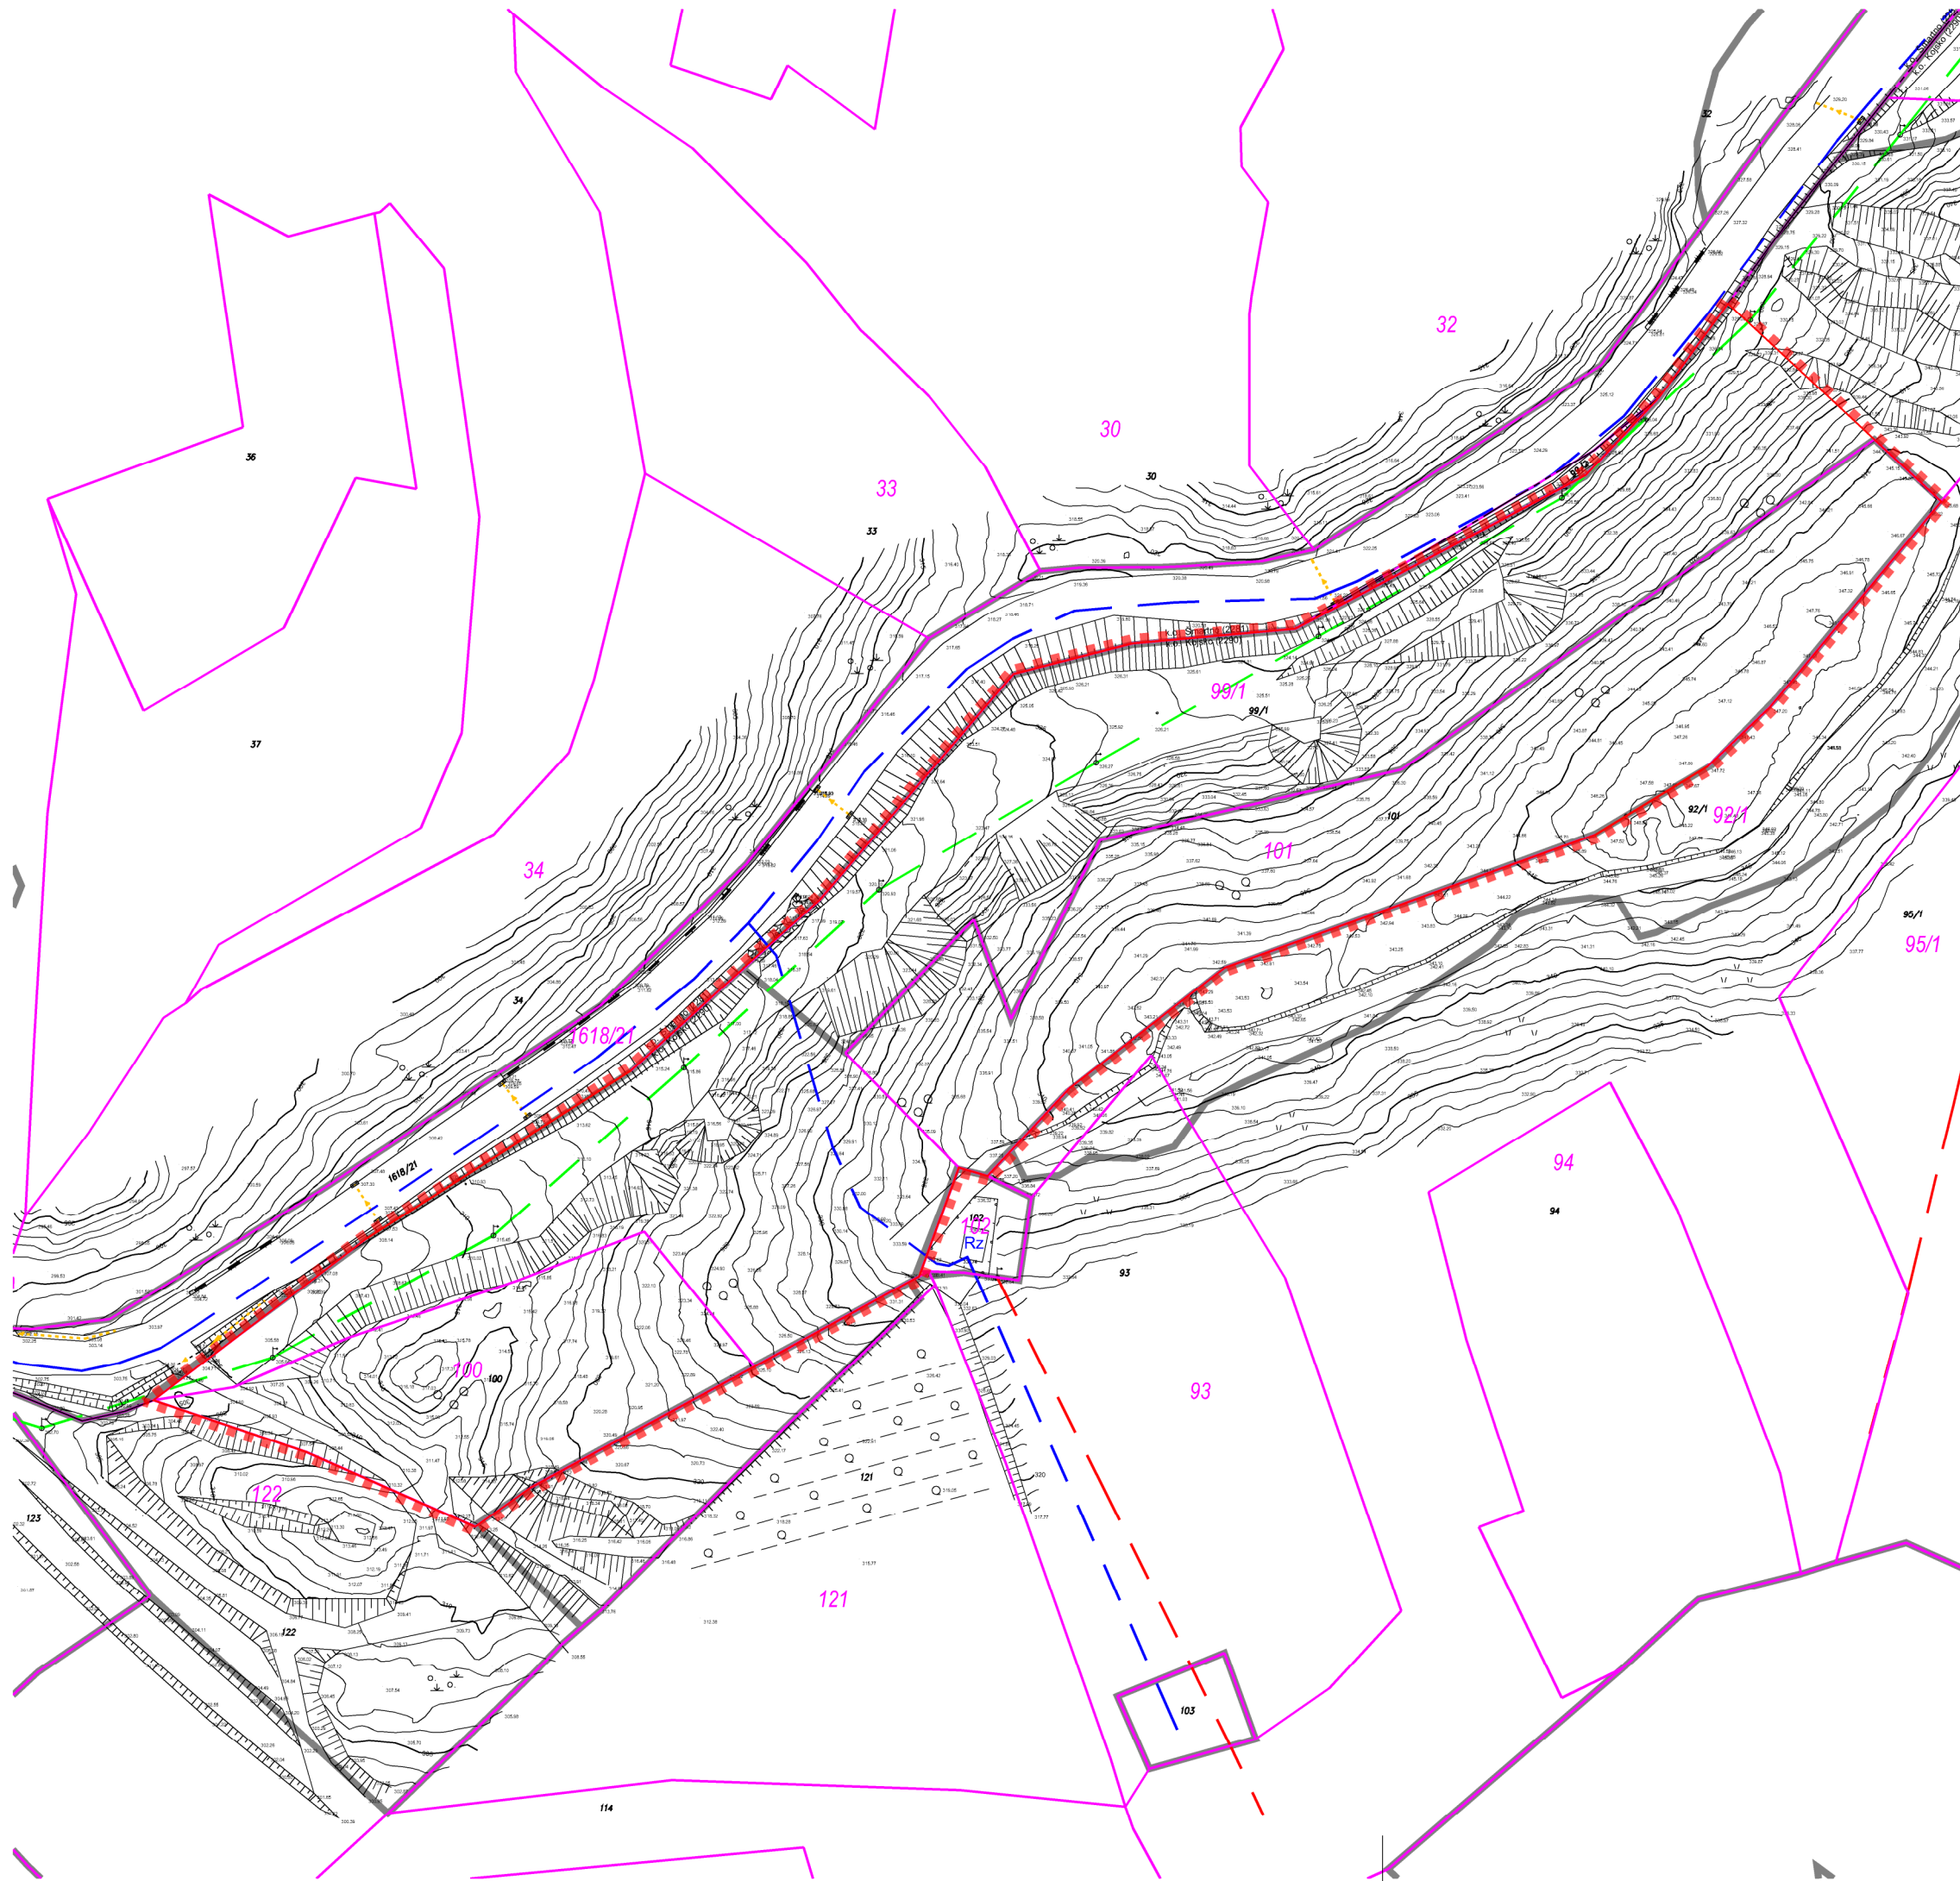

- LEGENDA:
- območje OPPN
 - meja EUP
 - parcelna meja
 - elektroenergetski vod
 - vodovod
 - telekomunikacijski vod
 - meteorna kanalizacija

OBSTOJEČA SITUACIJA

akt	OBČINSKI PODROBNI PROSTORSKI NAČRT BOŠKIČ
pripravljalavec	OBČINA BRDA
izdelovalec	STUDIO3 d.o.o. Ajdovščina
odgovorni vodja izdelave	VILJEM FABČIČ udia ZAPS 0050 PA PPN
merilo	1 : 1 000
datum risbe	december 2025
datum izdelave geodetskega načrta	20. marec 2023

S

Studio3

4