


Prečni prerezi

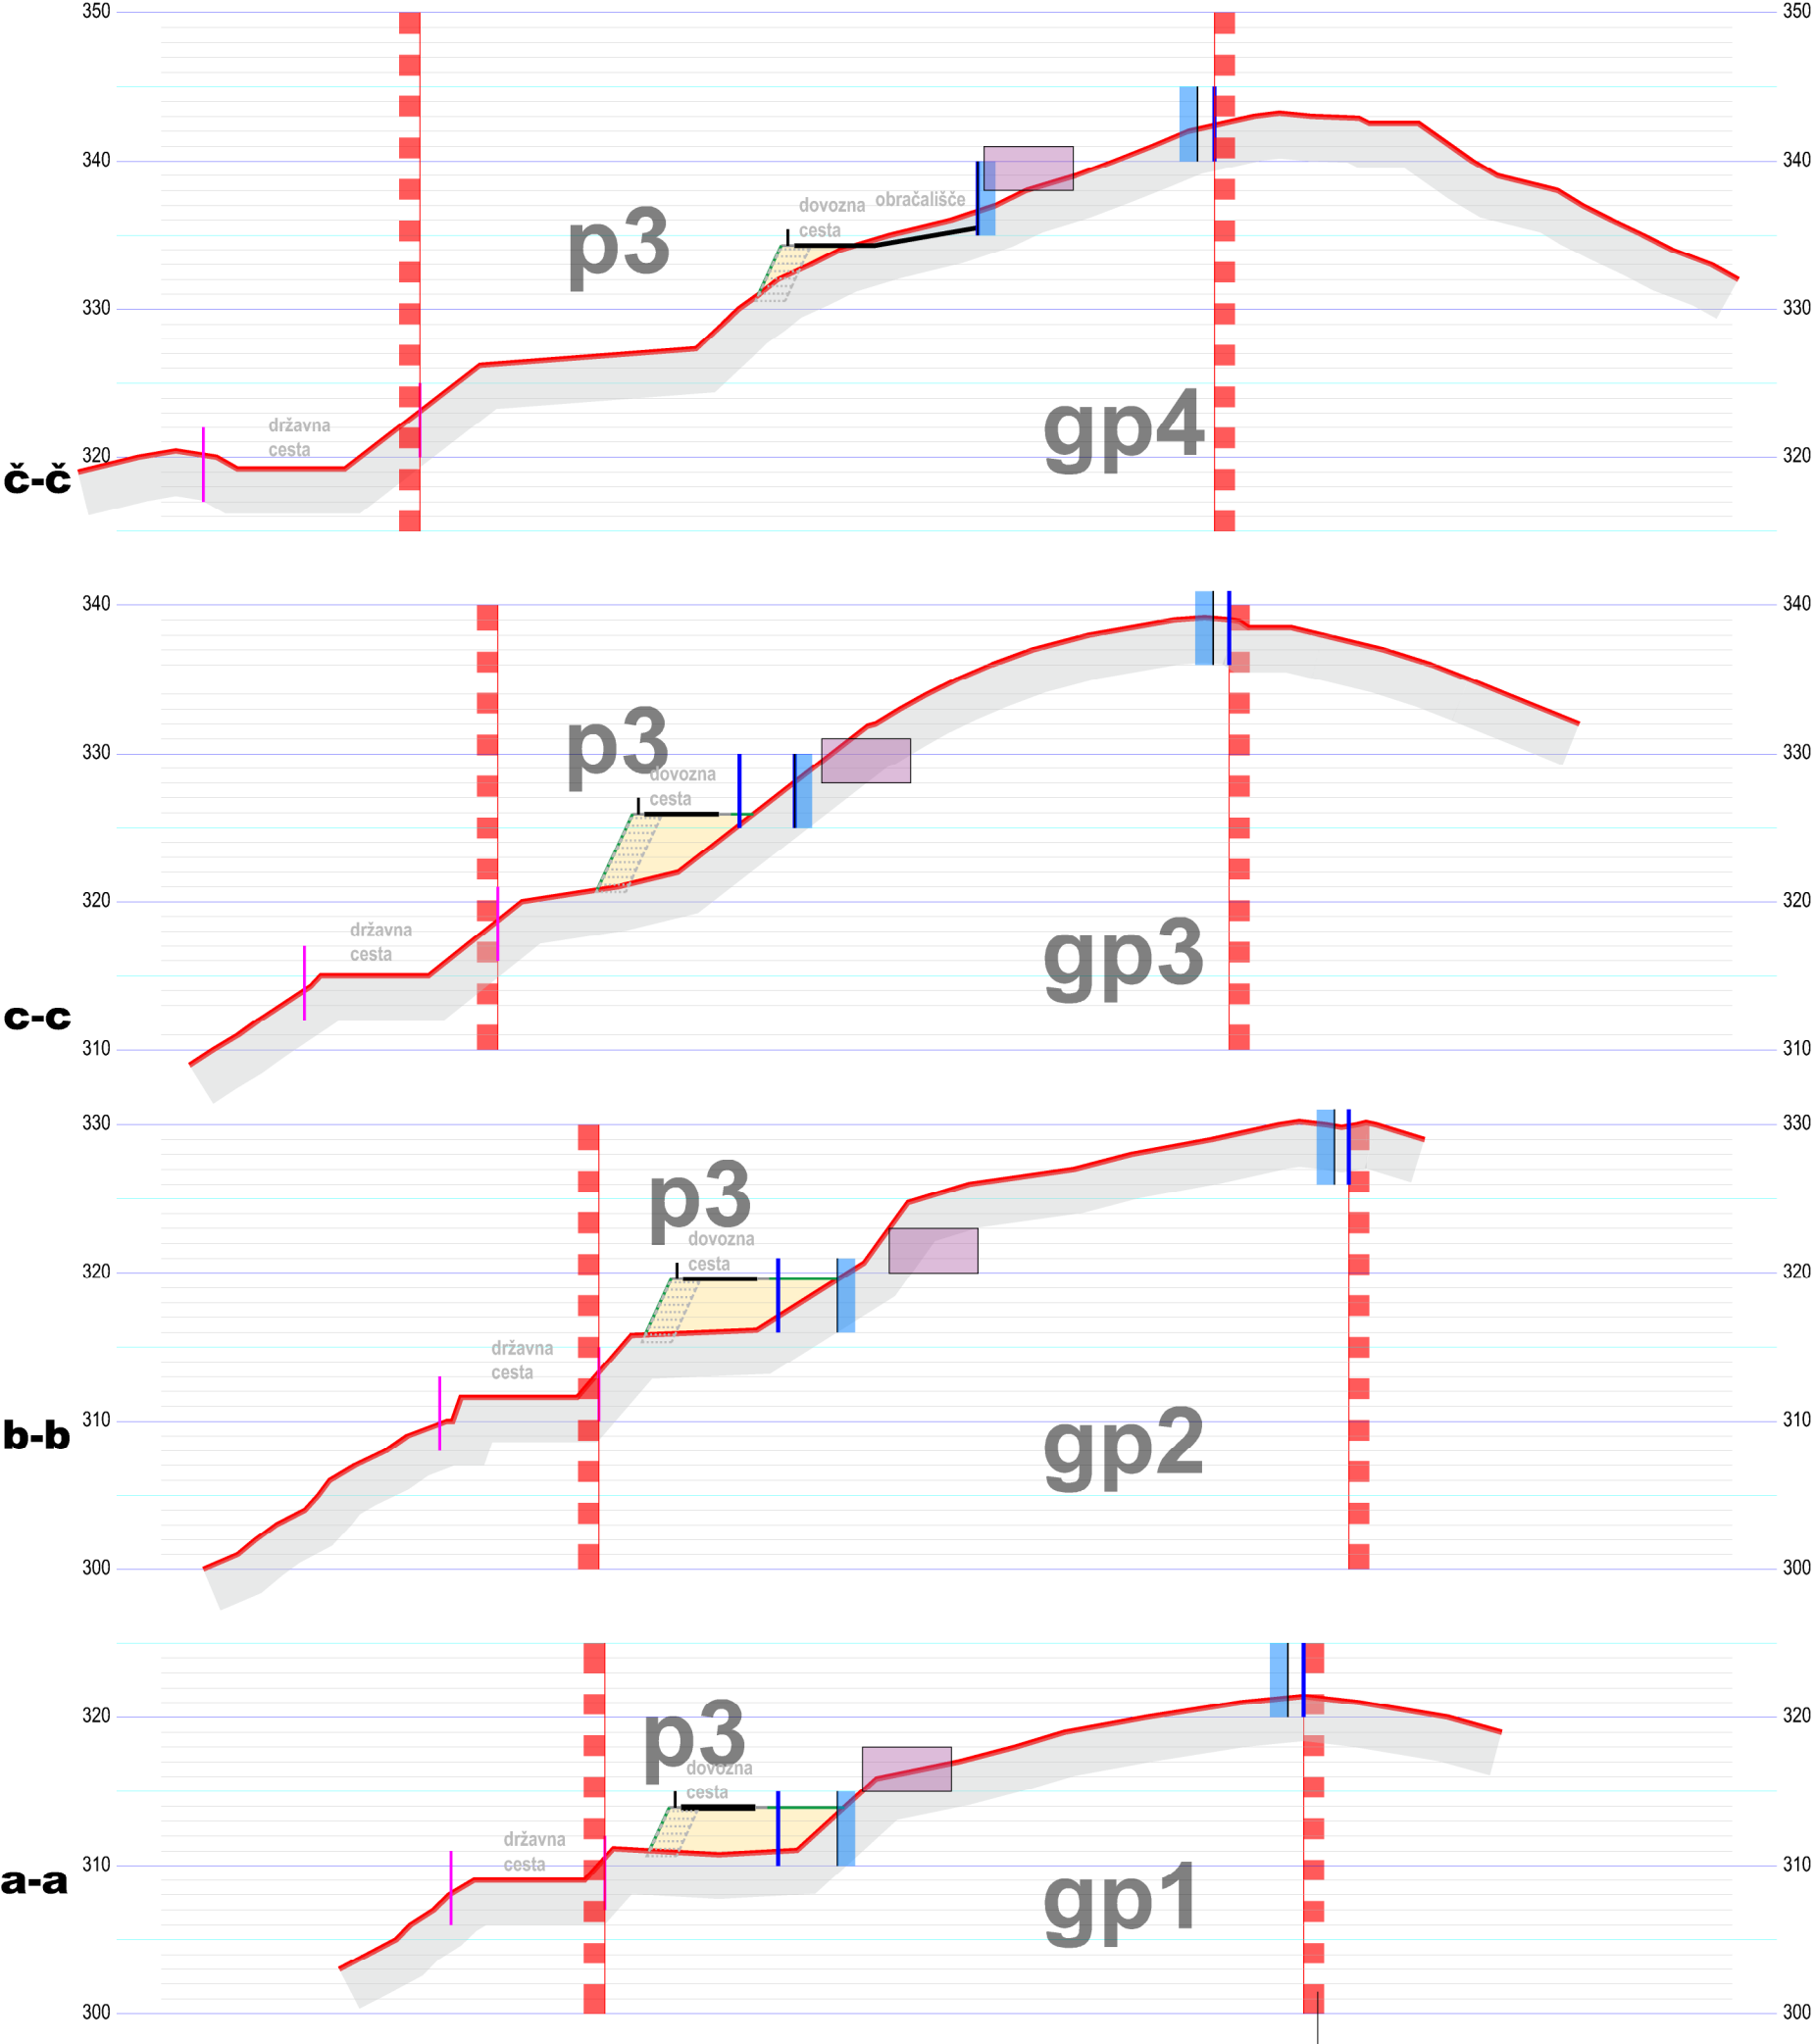

LEGENDA:

- meja OPPN
- parcelna meja - obstoječa
- parcelna meja - nova
- gradbena meja
- obstoječi teren
- gp6 številka gradbene parcele
- p1 ostale parcele
- nasutje
- vkop

PREREZI		6a
akt	OBČINSKI PODROBNI PROSTORSKI NAČRT BOŠKIČ	
pripravljaivec	OBČINA BRDA	
izdelovalec	STUDIO3 d.o.o. Ajdovščina	
odgovorni vodja izdelave	VILJEM FABČIČ udia ZAPS 0050 PA PPN	
merilo	1 : 500	
datum risbe	december 2025	
datum izdelave geodetskega načrta	20. marec 2023	Studio3