


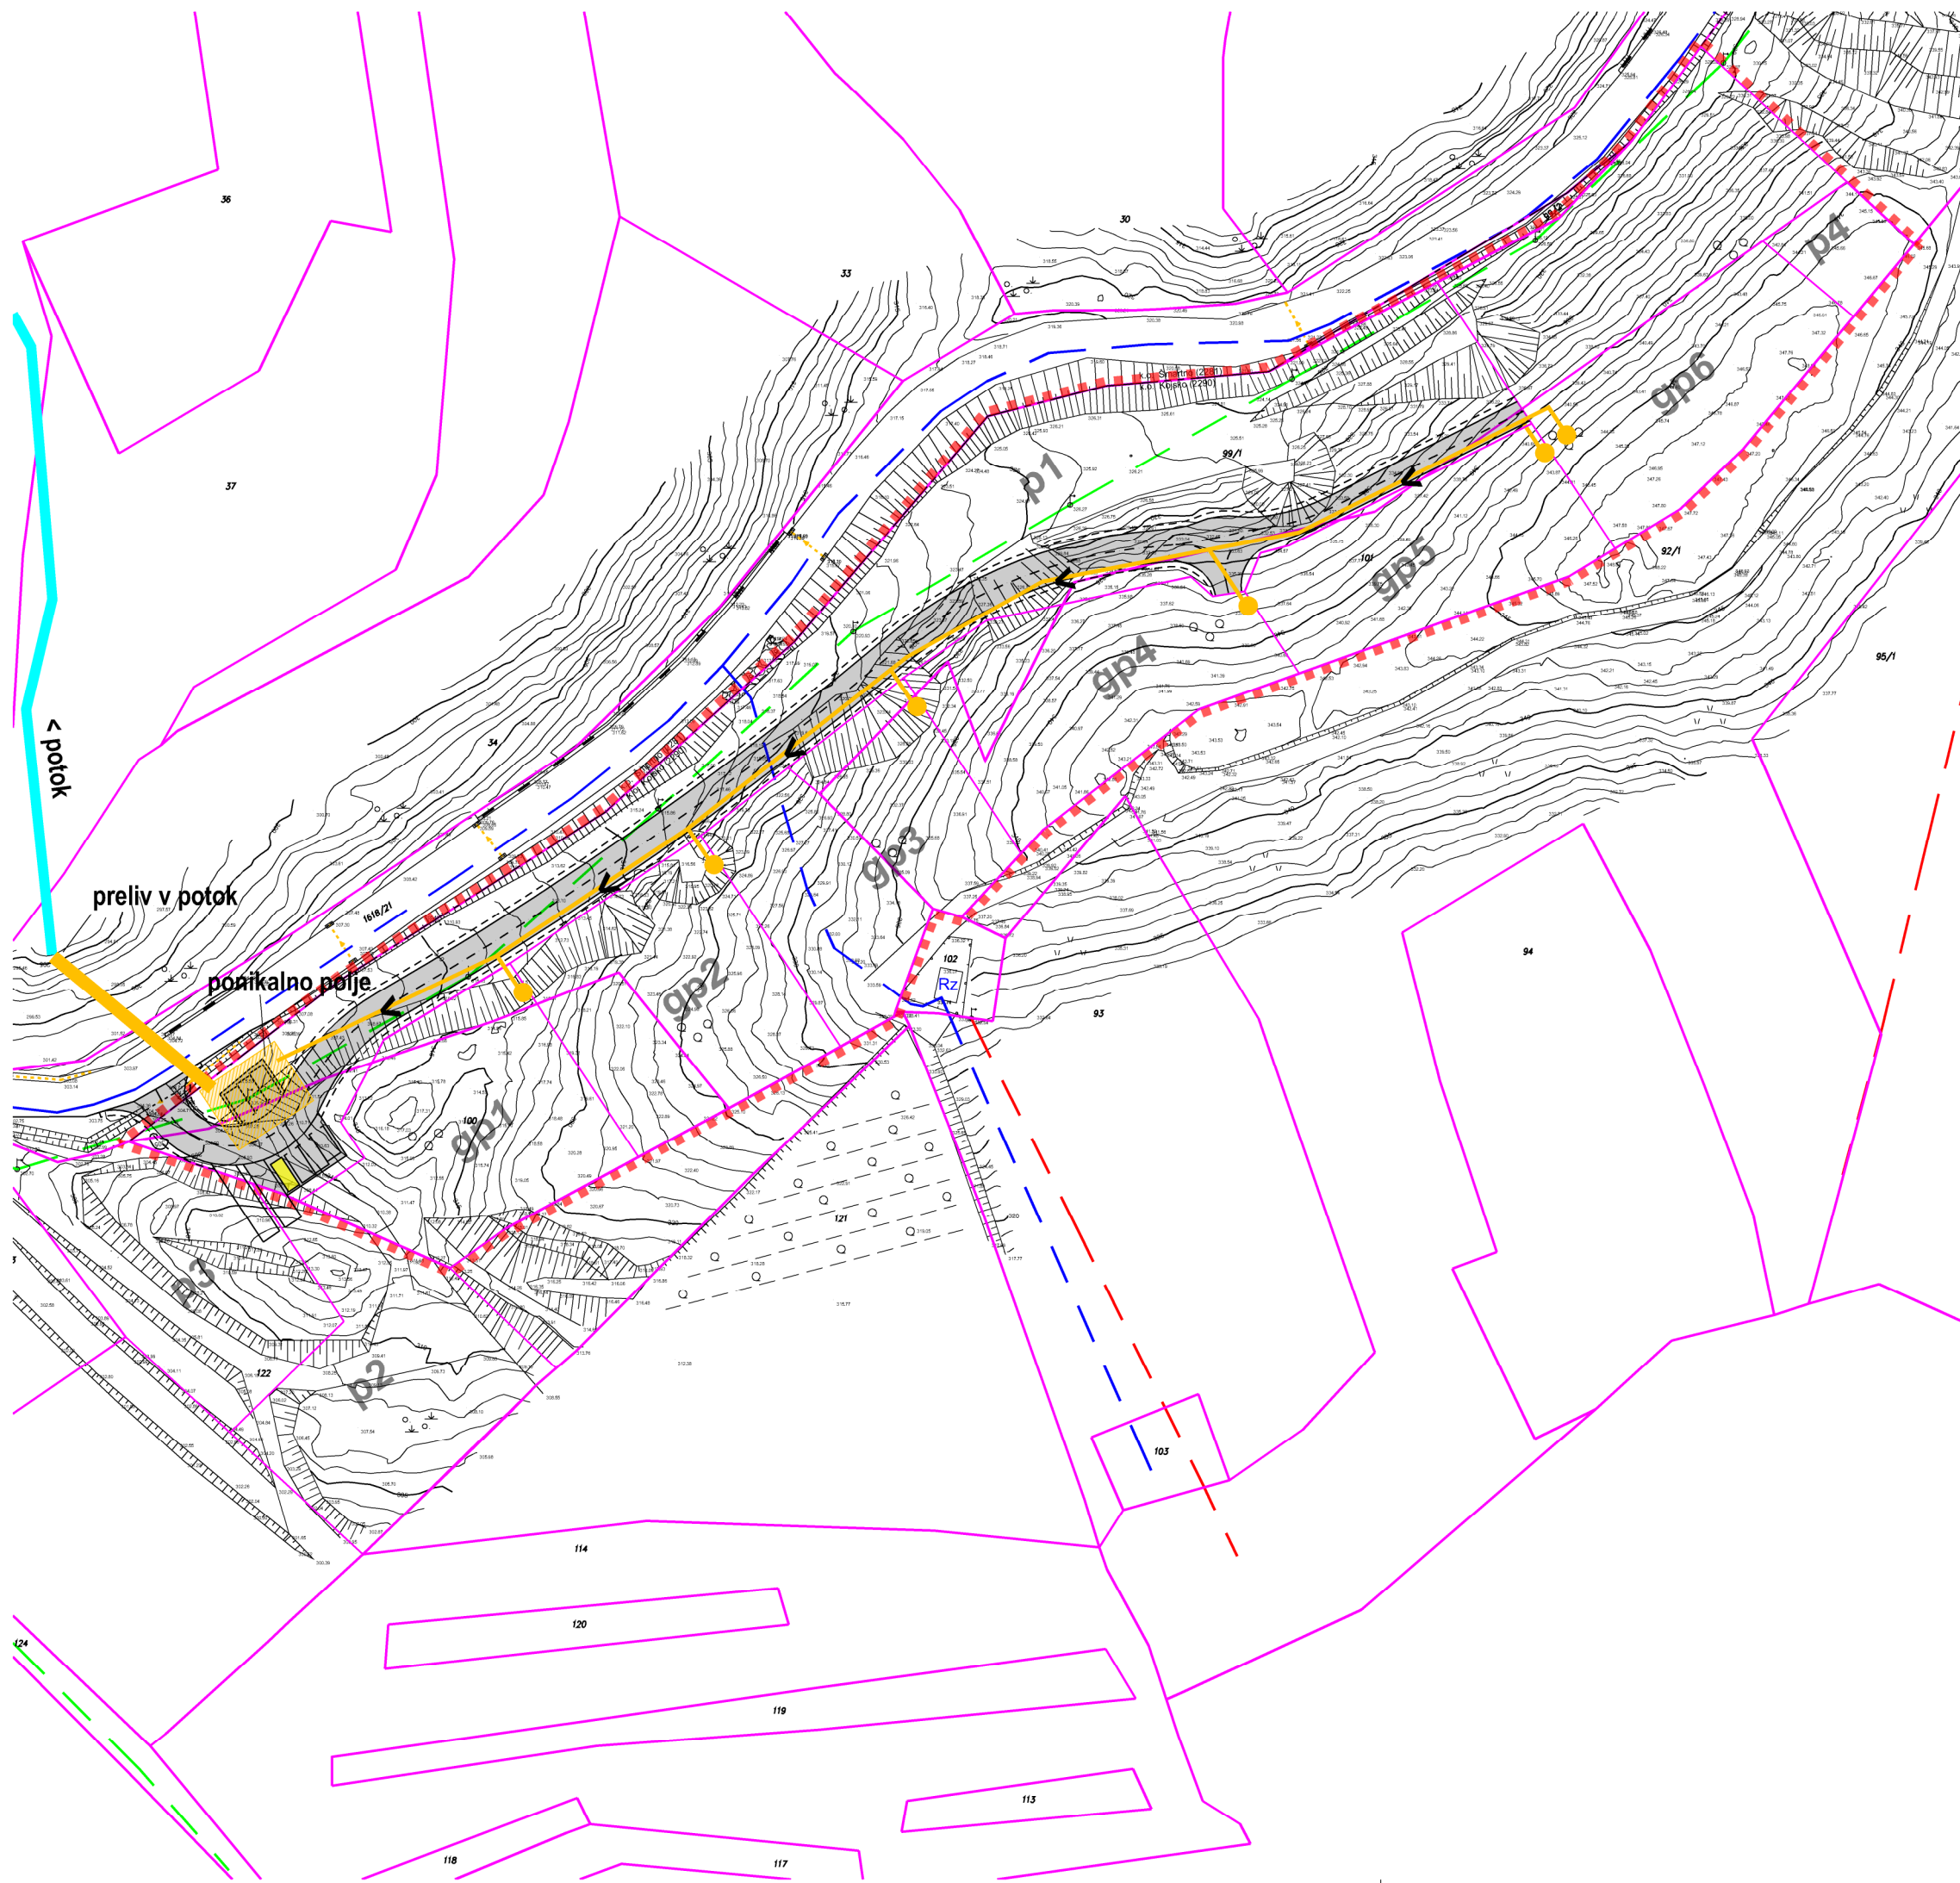

- LEGENDA:
- območje OPPN
 - parcelna meja
 - obstoječ elektroenergetski vod
 - obstoječ vodovod
 - obstoječ telekomunikacijski vod
 - obstoječa meteorna kanalizacija
 - obstoječi vod
 - nov vod (prikluček)

SITUACIJA INFRASTRUKTURE kanalizacija odpadnih voda

7c

akt	OBČINSKI PODROBNI PROSTORSKI NAČRT BOŠKIČ
prilavilavec	OBČINA BRDA
izdelovalec	STUDIO3 d.o.o. Ajdovščina
odgovorni vodja izdelave	VILJEM FABČIČ udia ZAPS 0050 PA PPN
merilo	1 : 1 000
datum risbe	december 2025
datum izdelave geodetskega načrta	20. marec 2023

Studio3