


# Prečni prerezi

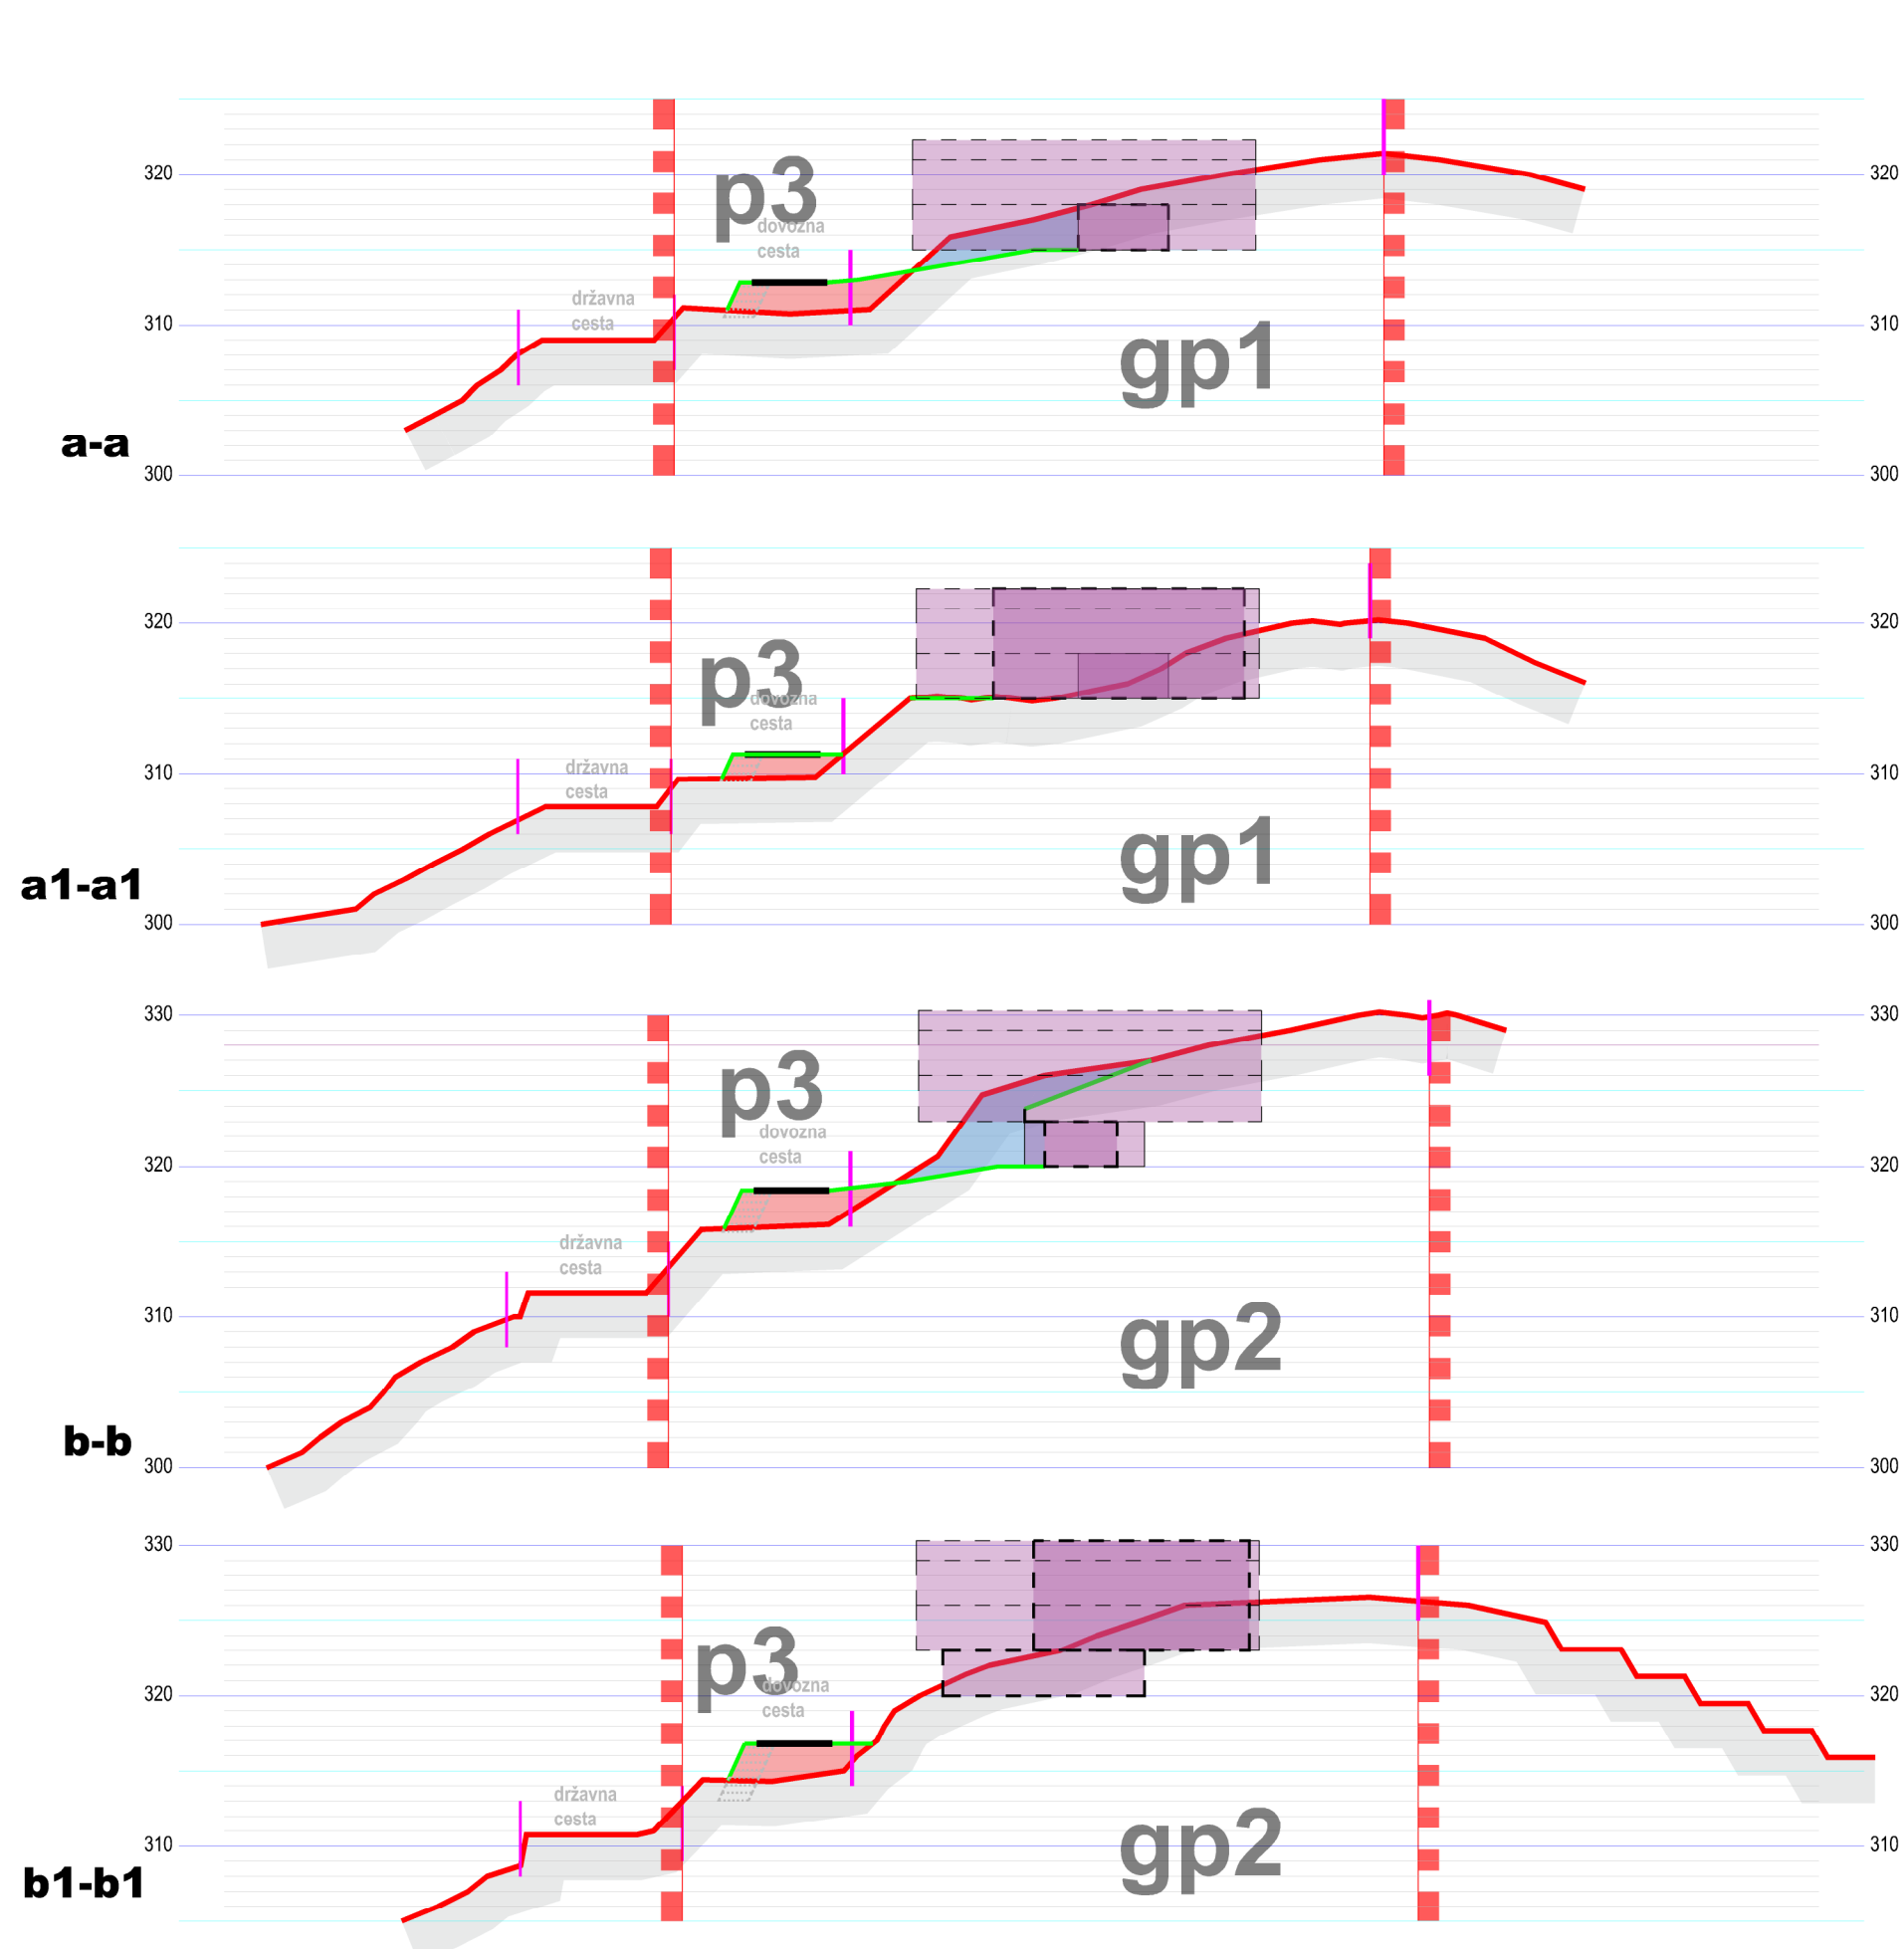

- LEGENDA:
- ▬▬▬▬ meja OPPN
  - ▬▬▬▬ parcelna meja
  - ▬▬▬▬ obstoječi teren
  - ▬▬▬▬ nov teren
  - ▬▬▬▬ prerez skozi stavbo
  - gp6** številka gradbene parcele
  - p1** ostale parcele
  - nasutje
  - vkop

**PREREZI** **6a**

akt	OBČINSKI PODROBNI PROSTORSKI NAČRT
	BOŠKIČ
pripravljavec	OBČINA BRDA
izdelovalec	STUDIO3 d.o.o. Ajdovščina
odgovorni vodja izdelave	VILJEM FABČIČ udia ZAPS 0050 PA PPN
merilo	1 : 500
datum risbe	april 2024
datum izdelave geodetskega načrta	20. marec 2023

Studio3