


Prečni prerezi

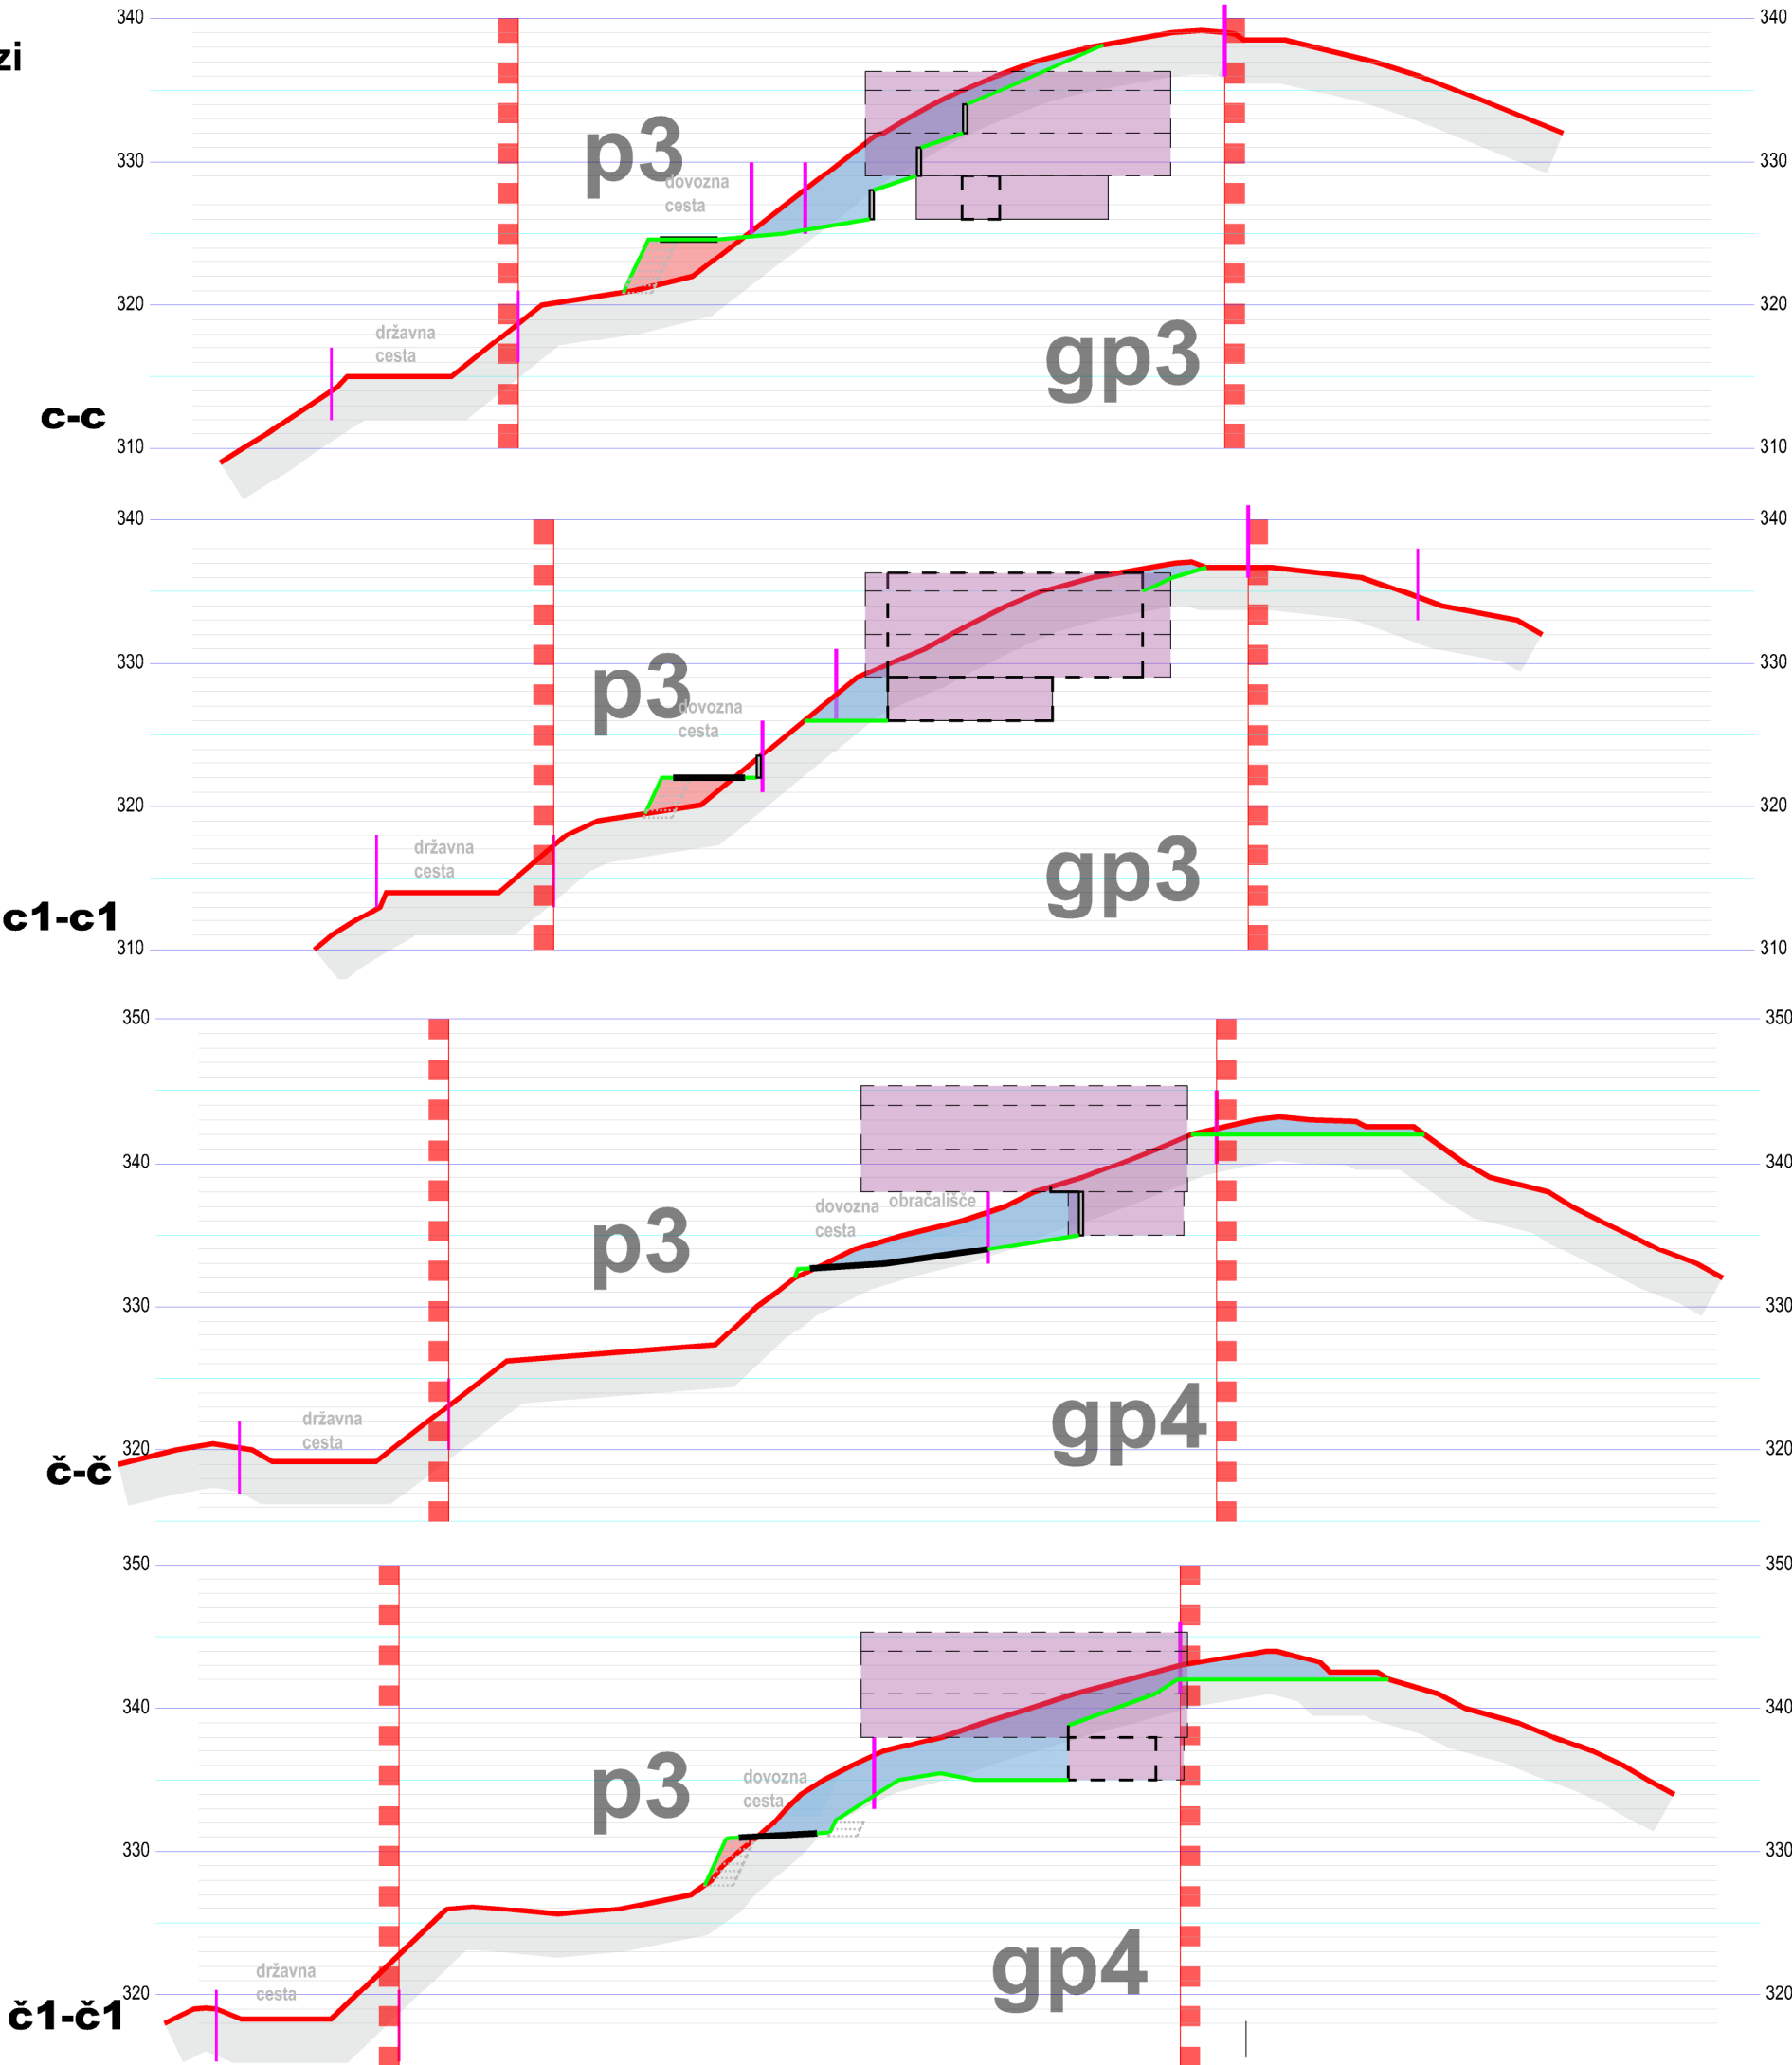

- LEGENDA:
- meja OPPN
 - parcelna meja
 - obstoječi teren
 - nov teren
 - prerez skozi stavbo
 - gp6 številka gradbene parcele
 - p1 ostale parcele
 - nasutje
 - vkop

PREREZI

akt	OBČINSKI PODROBNI PROSTORSKI NAČRT
pripravljalavac	BOŠKIČ
izdelovalec	OBČINA BRDA
odgovorni vodja izdelave	STUDIO3 d.o.o. Ajdovščina
merilo	VILJEM FABČIČ udia ZAPS 0050 PA PPN
datum risbe	1 : 500
datum izdelave geodetskega načrta	april 2024
	20. marec 2023

Studio3