
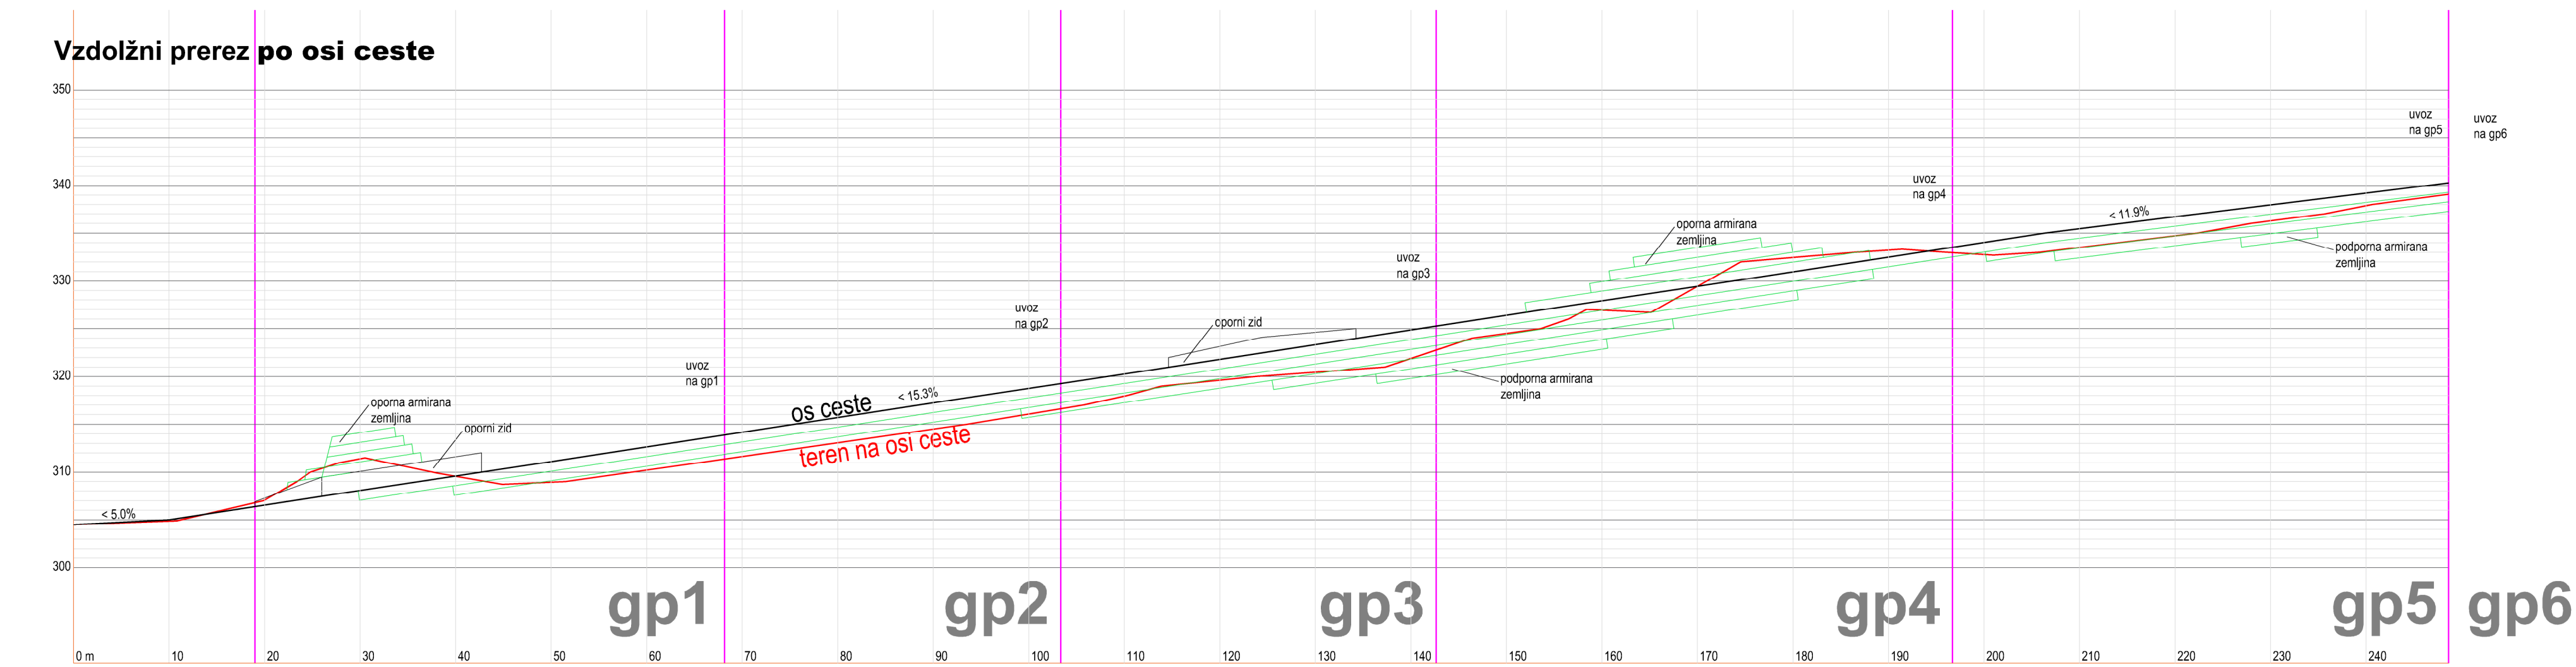


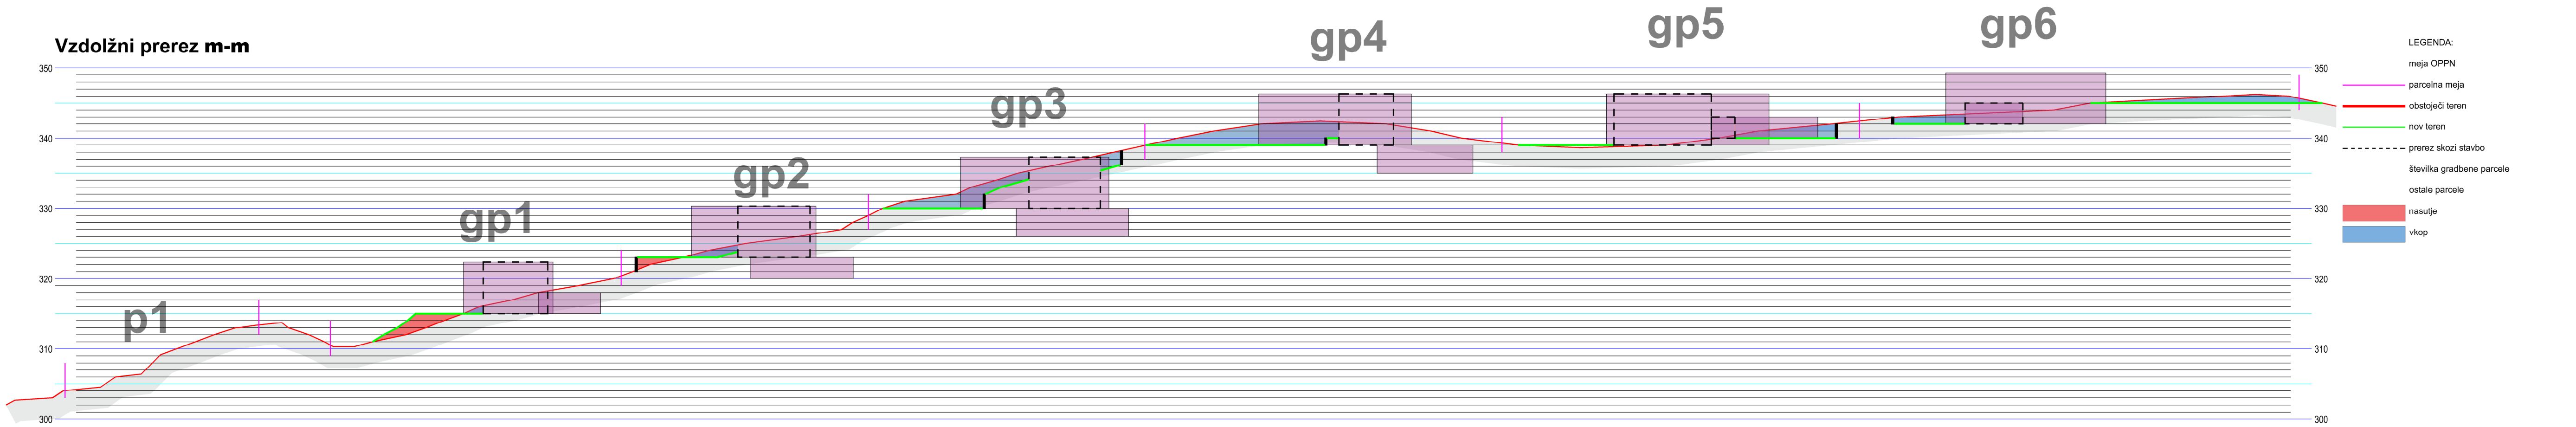

PREREZI

6č

akt	OBČINSKI PODROBNI PROSTORSKI NAČRT
prilagoditev	BOŠKIČ
prilagoditev	OBČINA BRDA
izdelovalec	STUDIO3 d.o.o. Ajdovščina
odgovorni vodja izdelave	VILJEM FABČIČ udia ZAPS 0050 PA PPN
merilo	1 : 500
datum risbe	april 2024
datum izdelave geodetskega načrta	20. marec 2023

Studio3