


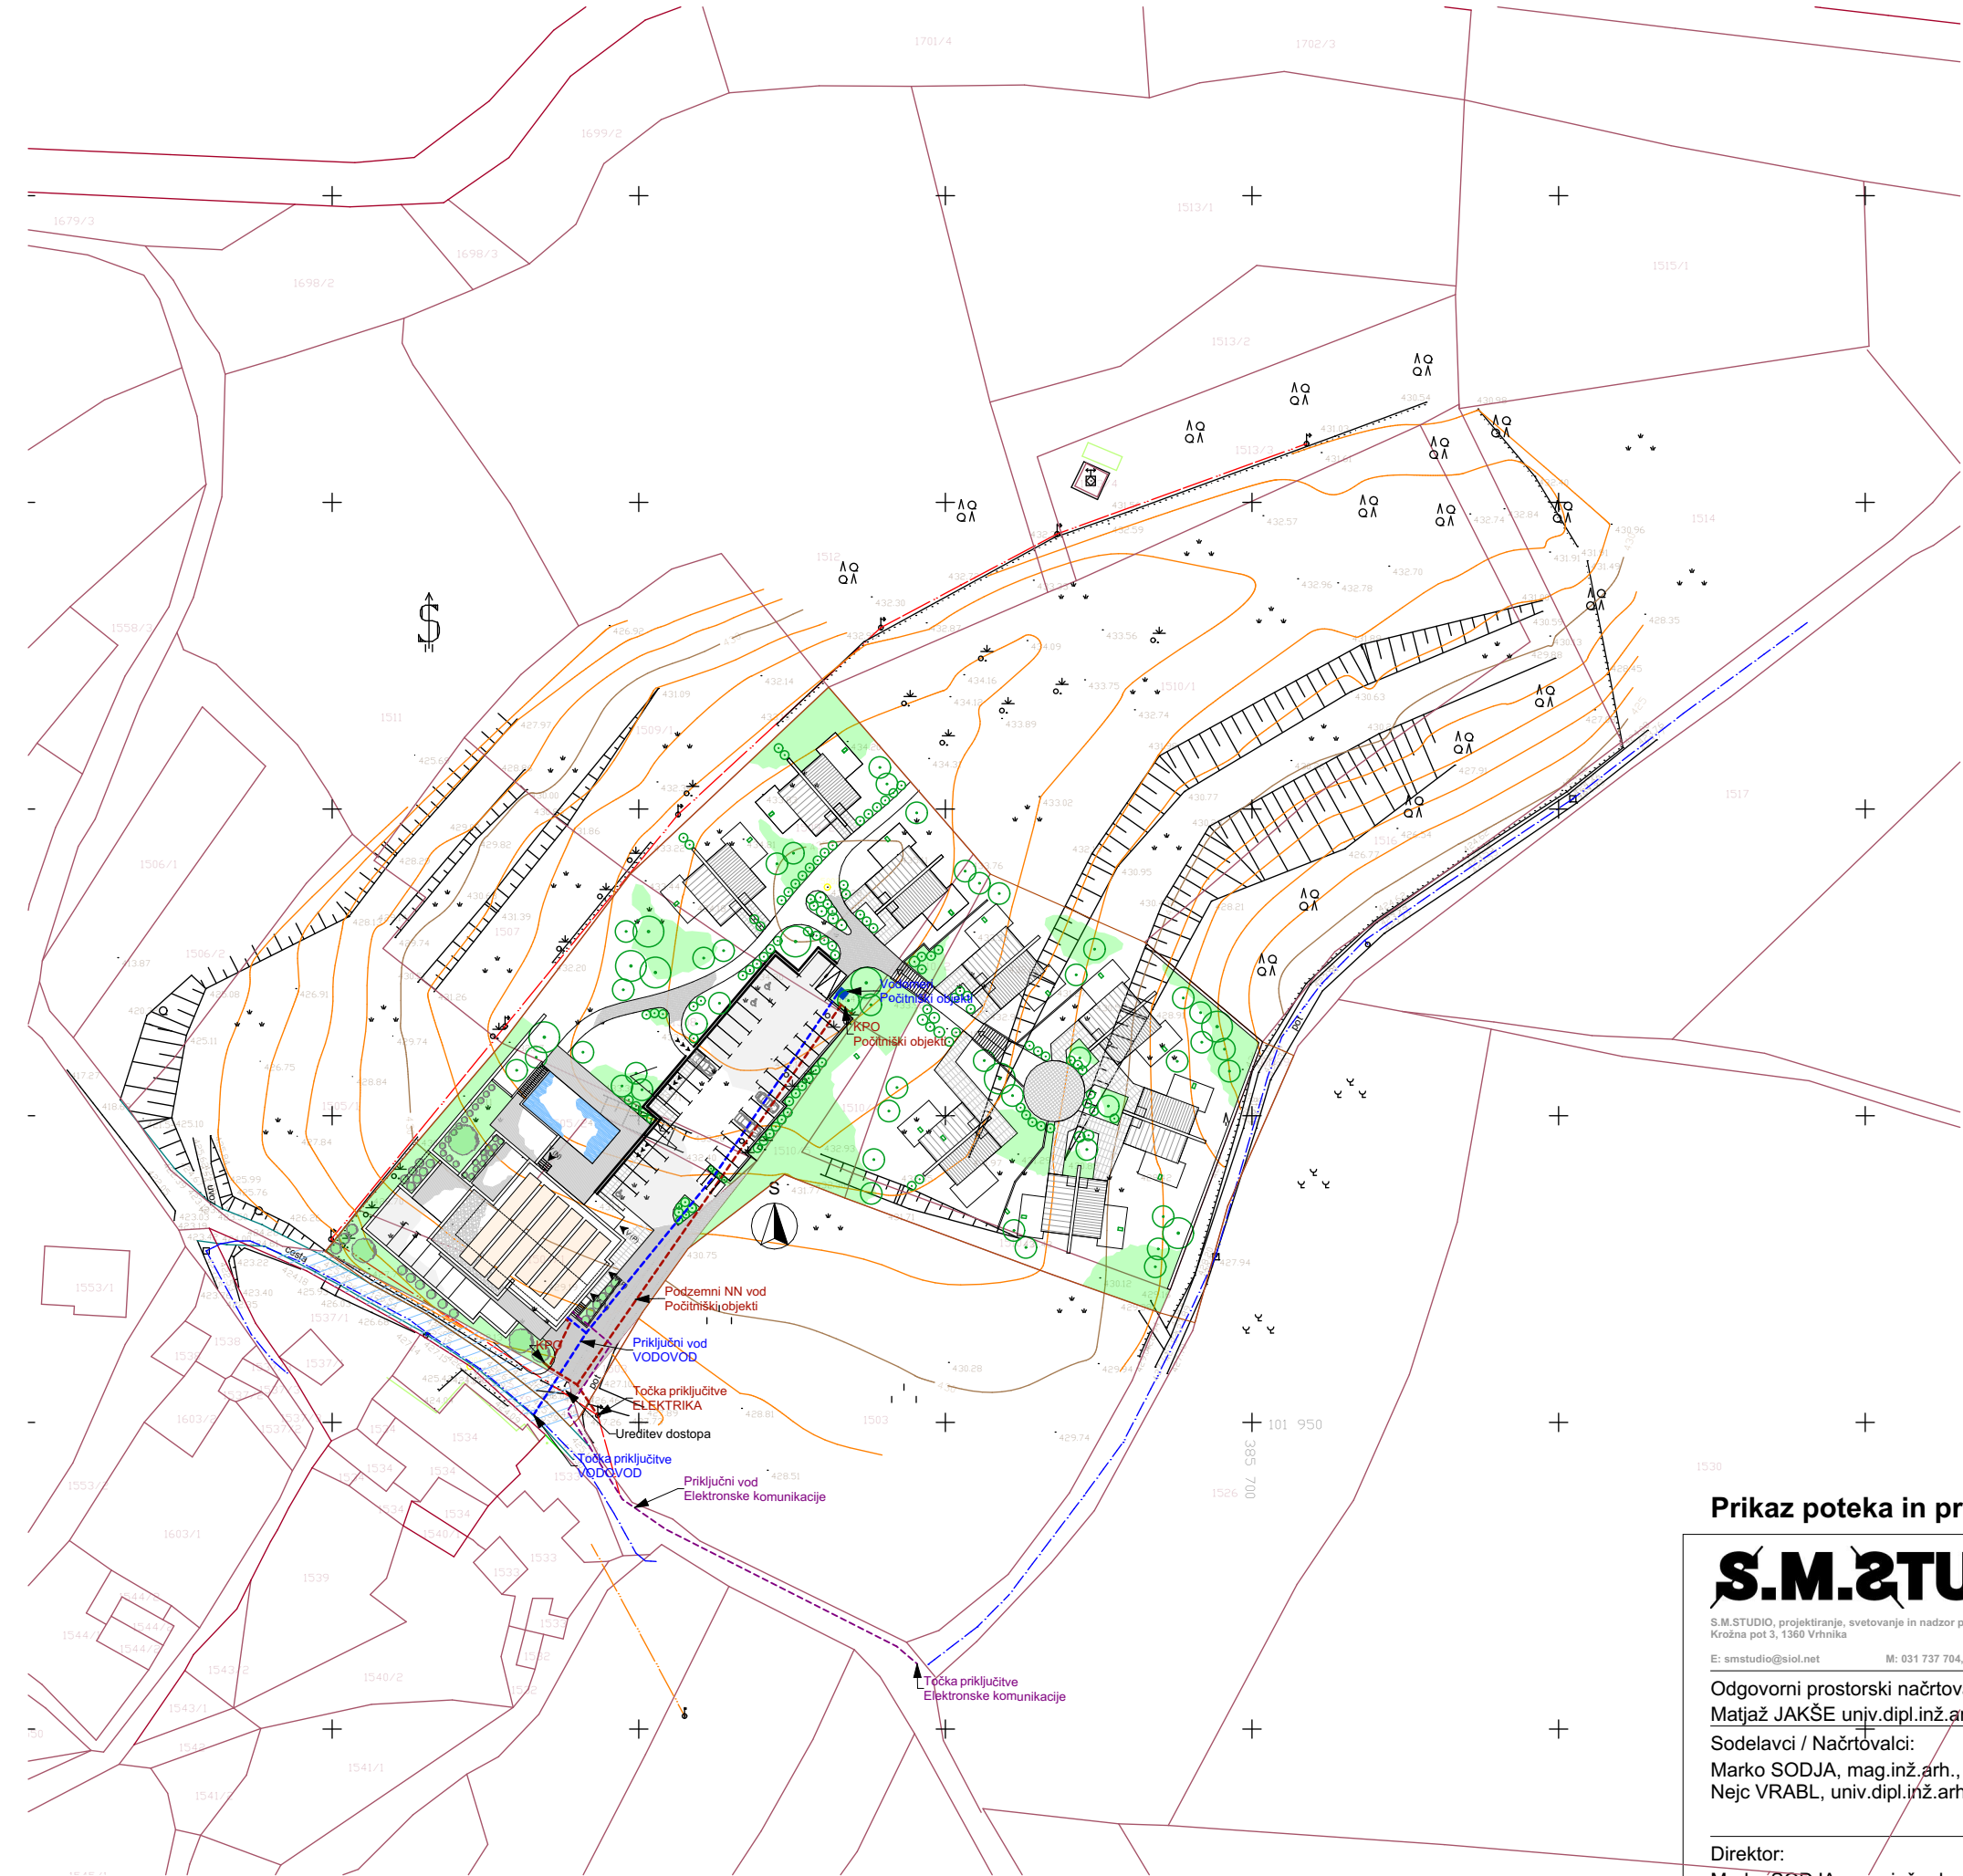

Prikaz poteka in prikljucevanja objektov na GJI in javno dobro

S.M.2TUDIO

S.M.STUDIO, projektiranje, svetovanje in nadzor pri gradnji objektov, d.o.o.
Krožna pot 3, 1360 Vrhnika

E: smstudio@siol.net M: 031 737 704, 051 330 721

Odgovorni prostorski načrtovalec:
Matjaž JAKŠE univ.dipl.inž.arh., ZAPS 1142-A

Sodelavci / Načrtovalci:
Marko SODJA, mag.inž.arh., dipl.inž.grad.
Nejc VRABL, univ.dipl.inž.arh.

Direktor:
Marko SODJA, mag.inž.arh., dipl.inž.grad.
julij 2025

Številka projekta:
31/21-OPPN

Naziv objekta:
OPPN VKŽ-01

Investitor:
SAN PETRUS d.o.o.
Kolodvorska cesta 21, 6230 Postojna

Faza: Vrsta načrta:
Dopolnjen osnutek OPPN OPPN

Vsebina risbe:
Prikaz poteka in prikljucevanja objektov na GJI
in javno dobro

Merilo: 1:1125 List št.: 06