


smer S-J

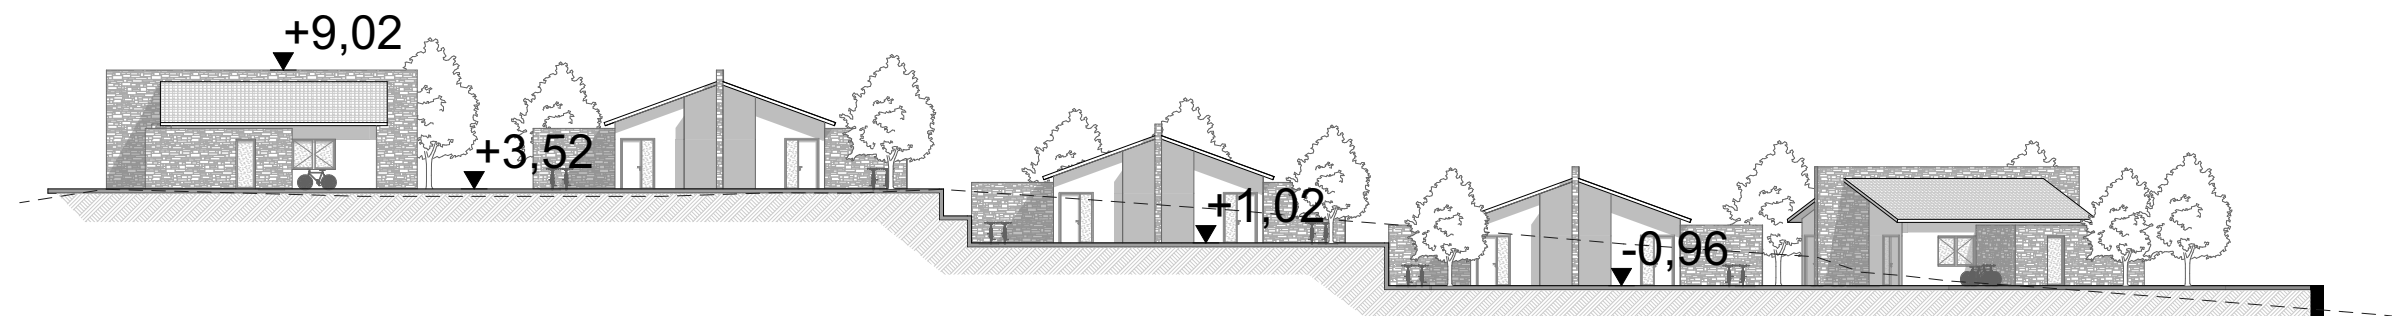

smer V-Z

Višinska ureditev

S.M.ŠTUDIO

S.M.STUDIO, projektiranje, svetovanje in nadzor pri gradnji objektov, d.o.o.
Krožna pot 3, 1360 Vrhnika

E: smstudio@siol.net

M: 031 737 704, 051 330 721

Odgovorni prostorski načrtovalec:

Matjaž JAKŠE univ.dipl.inž.arh., ZAPS 1142-A

Sodelavci / Načrtovalci:

Marko SODJA, mag.inž.arh., dipl.inž.grad.

Nejc VRABL, univ.dipl.inž.arh.

Direktor:

Marko SODJA, mag.inž.arh., dipl.inž.grad.

julij 2025

Številka projekta:

31/21-OPPN

Naziv objekta:

OPPN VKŽ-01

Investitor:

SAN PETRUS d.o.o.

Kolodvorska cesta 21, 6230 Postojna

Faza:

Dopolnjen osnutek OPPN

Vsebina risbe:

Višinska ureditev

Vrsta načrta:

OPPN

Merilo: 1:350

List št.:

10