


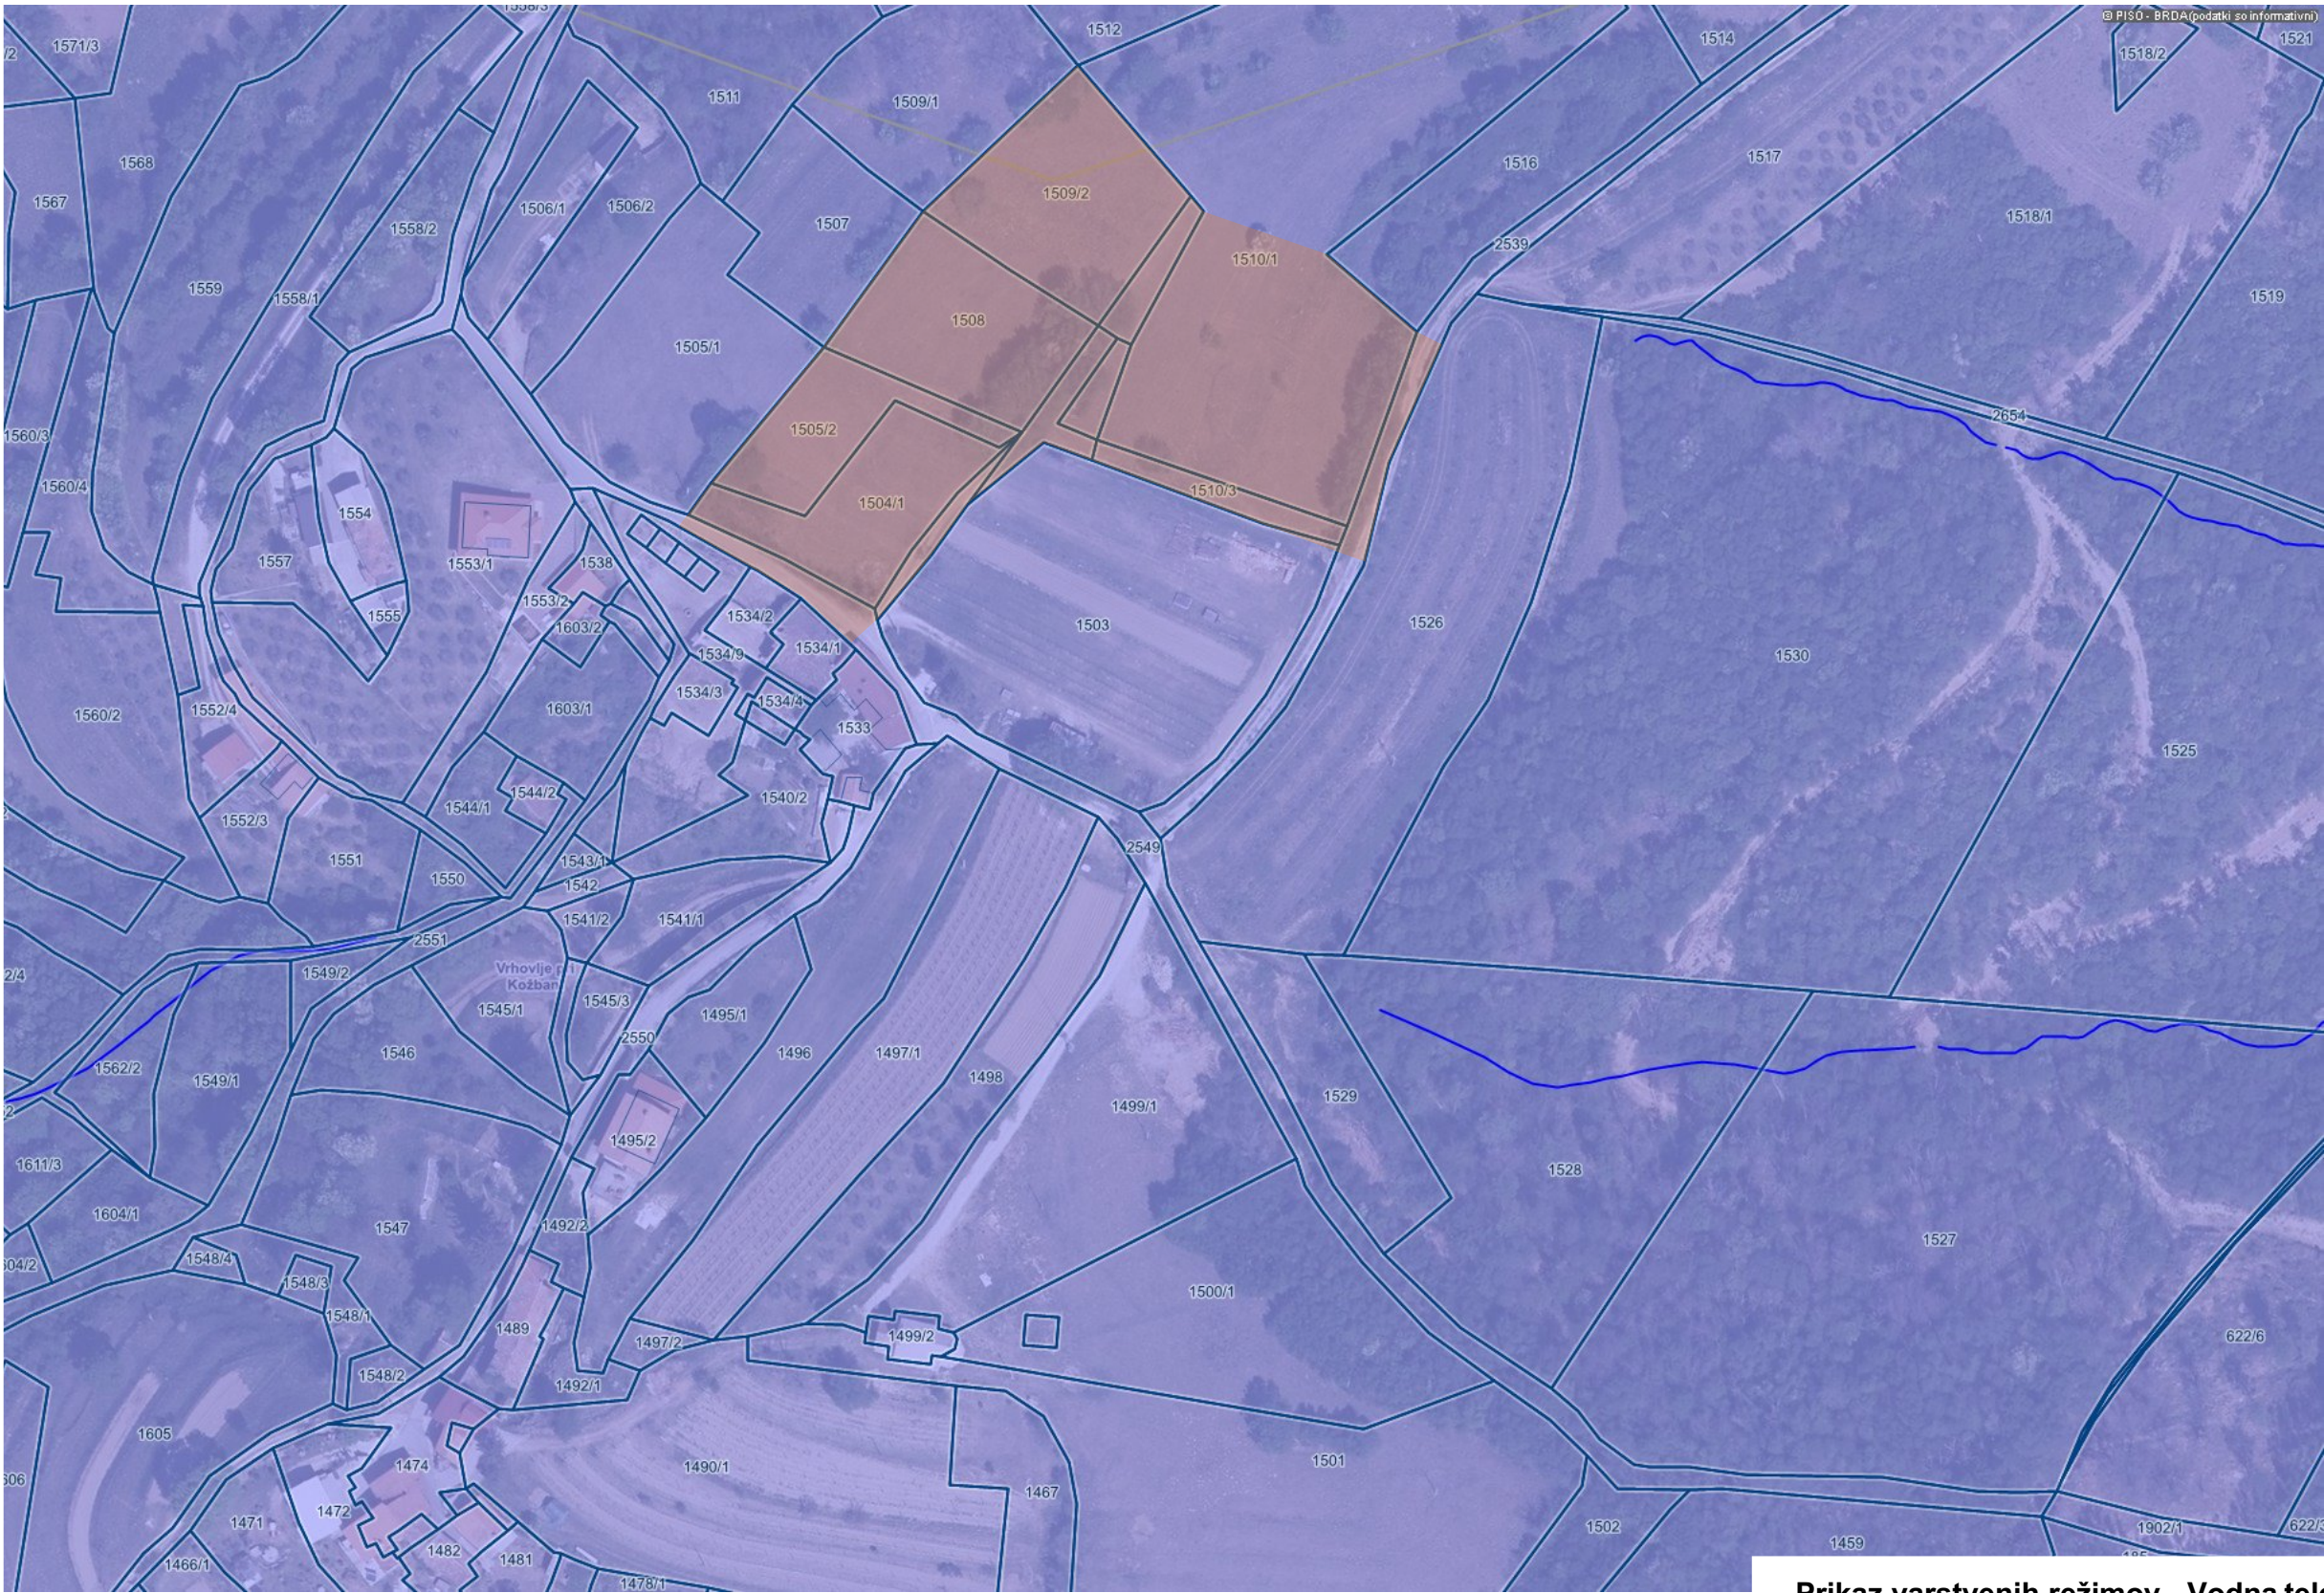

- LEGENDA:
- Hidrografska območja
- Porečje Save
 - Porečje Kolpe
 - Porečje Drave
 - Porečje Mure
 - Porečje Obale
 - Porečje Soče
- Vodotoki
- Parcele
- št.

OPPN "VKŽ-01, Mirnik"

Prikaz varstvenih režimov - Vodna telesa

S.M.2STUDIO

S.M.STUDIO, projektiranje, svetovanje in nadzor pri gradnji objektov, d.o.o.
Krožna pot 3, 1360 Vrhnika

E: smstudio@siol.net M: 031 737 704, 051 330 721

Odgovorni prostorski načrtovalec:
Matjaž JAKŠE univ.dipl.inž.arh., ZAPS 1142-A

Sodelavci / Načrtovalci:
Marko SODJA, mag.inž.arh., dipl.inž.grad.
Nejc VRABL, univ.dipl.inž.arh.

Direktor:
Marko SODJA, mag.inž.arh., dipl.inž.grad.
julij 2025

Številka projekta:
31/21-OPPN

Naziv objekta:
OPPN VKŽ-01

Investitor:
SAN PETRUS d.o.o.
Kolodvorska cesta 21, 6230 Postojna

Faza: Vrsta načrta:
Osutek za pripravo OPPN OPPN

Vsebina risbe:
Prikaz varstvenih režimov - Vodna telesa

Merilo: 1:1 List št.: P05