


Prečni prerezi



LEGENDA:

- parcelna meja
- nivo obstoječega terena
- 1** oznaka gradbene parcele
- v391.5** kota najvišje točke stavbe (v metrih nadmorske višine)

Vzdolžni prerezi

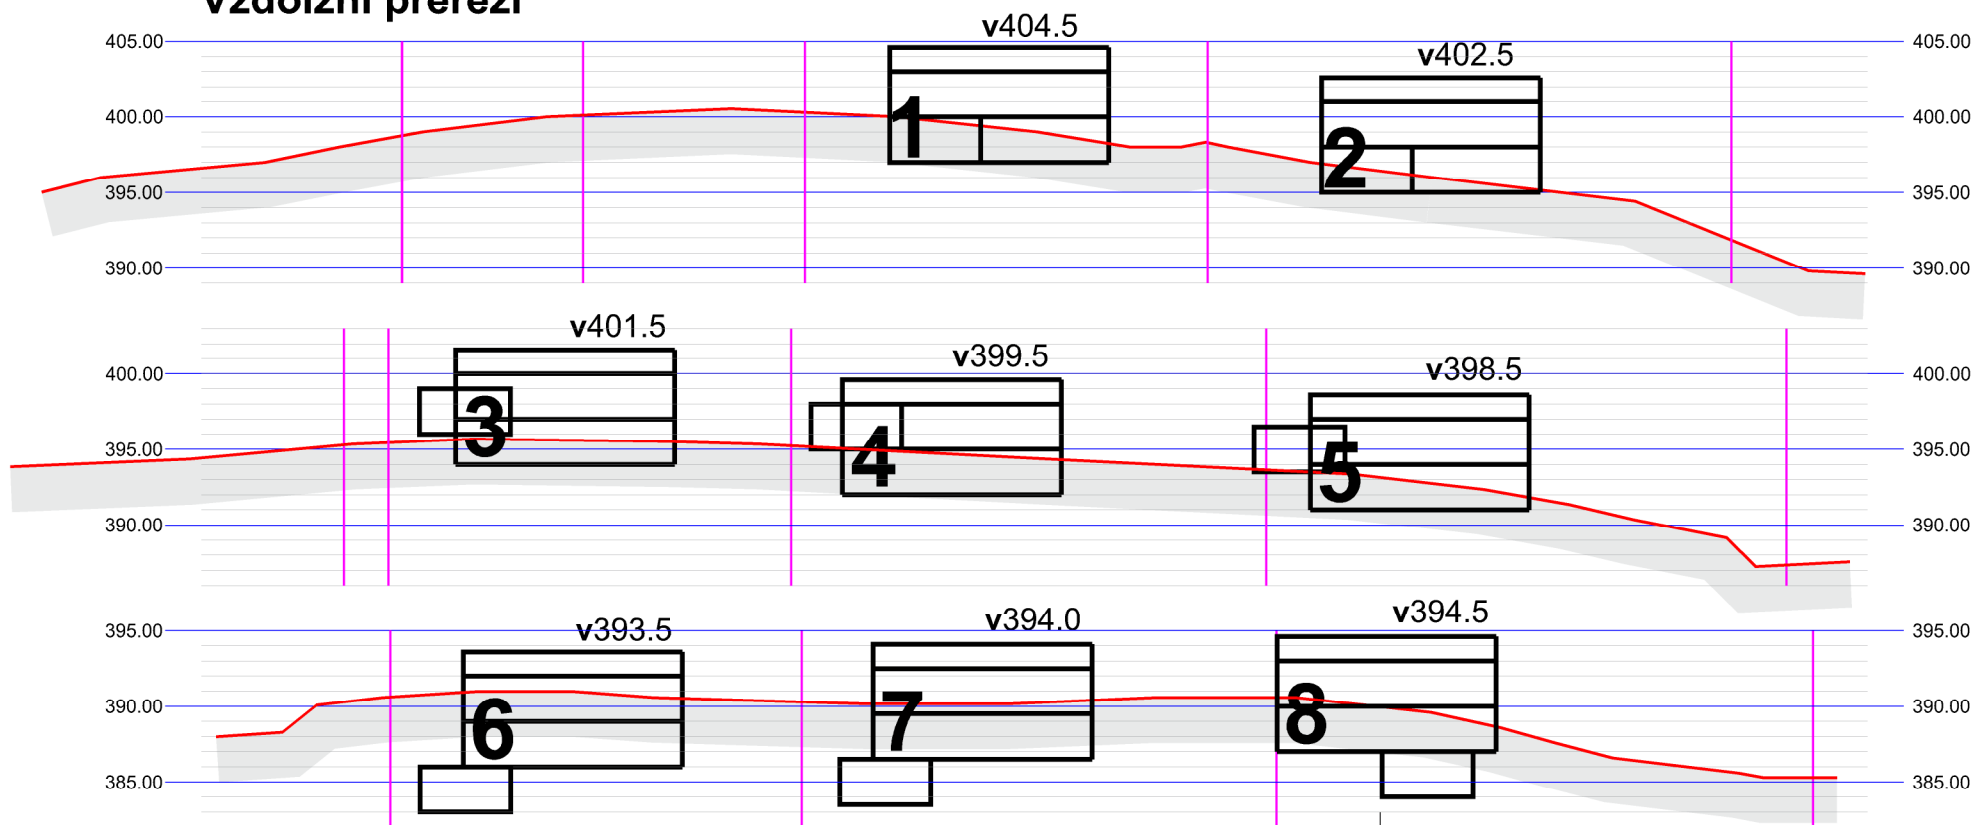

PREREZI

6

akt	OBČINSKI PODROBNI PROSTORSKI NAČRT VRHOVCE
pripravilavec	OBČINA BRDA
izdelovalec	STUDIO3 d.o.o. Ajdovščina
odgovorni vodja izdelave	VILJEM FABČIČ udia ZAPS 0050 A
merilo	1 : 500
datum risbe	julij 2023
datum izdelave geodetskega načrta	februar 2022

Studio3