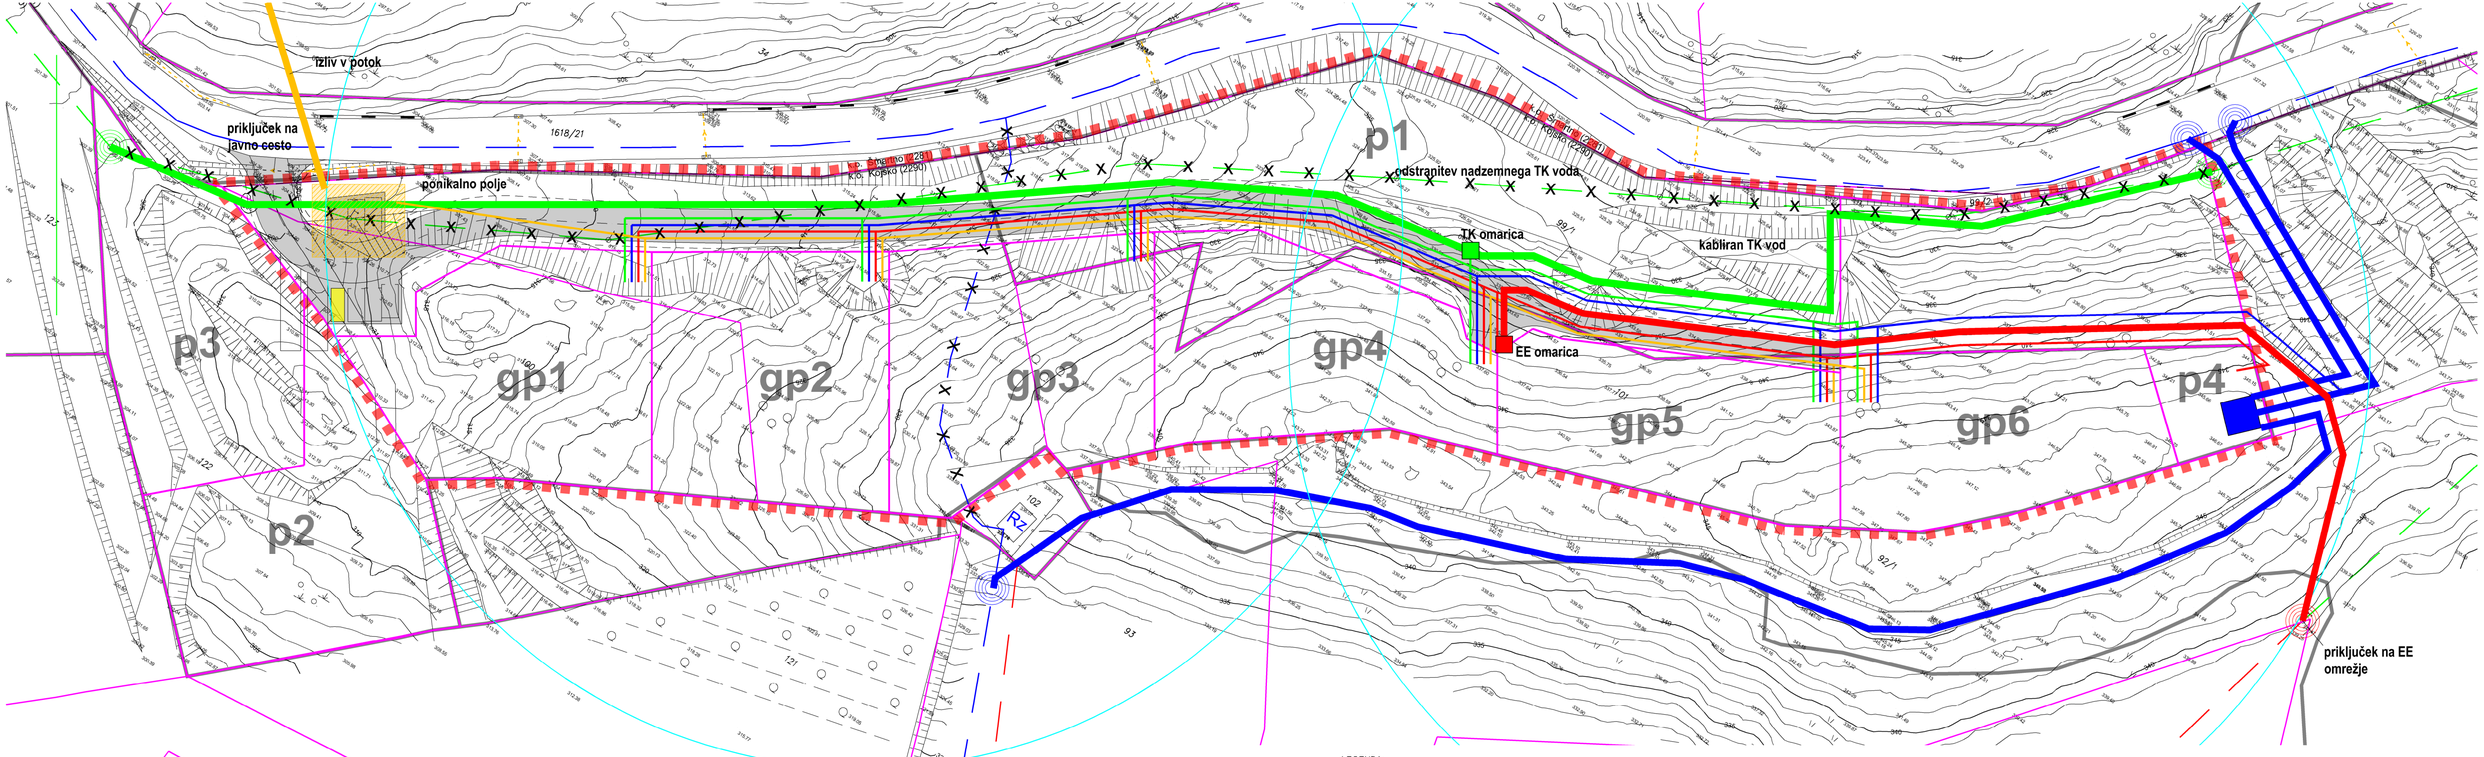

LEGENDA:

- območje OPPN
- meja EUP
- parcelna meja
- gp6 številka gradbene parcele
- p1 ostale parcele
- obstoječi infrastrukturni vodi
- odstranitev obstoječega voda
- novi infrastrukturni vod (glavni)
- novi infrastrukturni vodi (priključek)
- mesto priključitve novega voda na obstoječe omrežje
- vodovod
- elektroenergetski vod
- elektronske komunikacije
- odpadne padavinske vode

SITUACIJA INFRASTRUKTURE 7

akt	OBČINSKI PODROBNI PROSTORSKI NAČRT BOŠKIČ
pripravljavec	OBČINA BRDA
izdelovalec	STUDIO3 d.o.o. Ajdovščina
odgovorni vodja izdelave	VILJEM FABČIČ udia ZAPS 0050 PA PPN
merilo	1 : 500
datum risbe	december 2025
datum izdelave geodetskega načrta	20. marec 2023

Studio3