


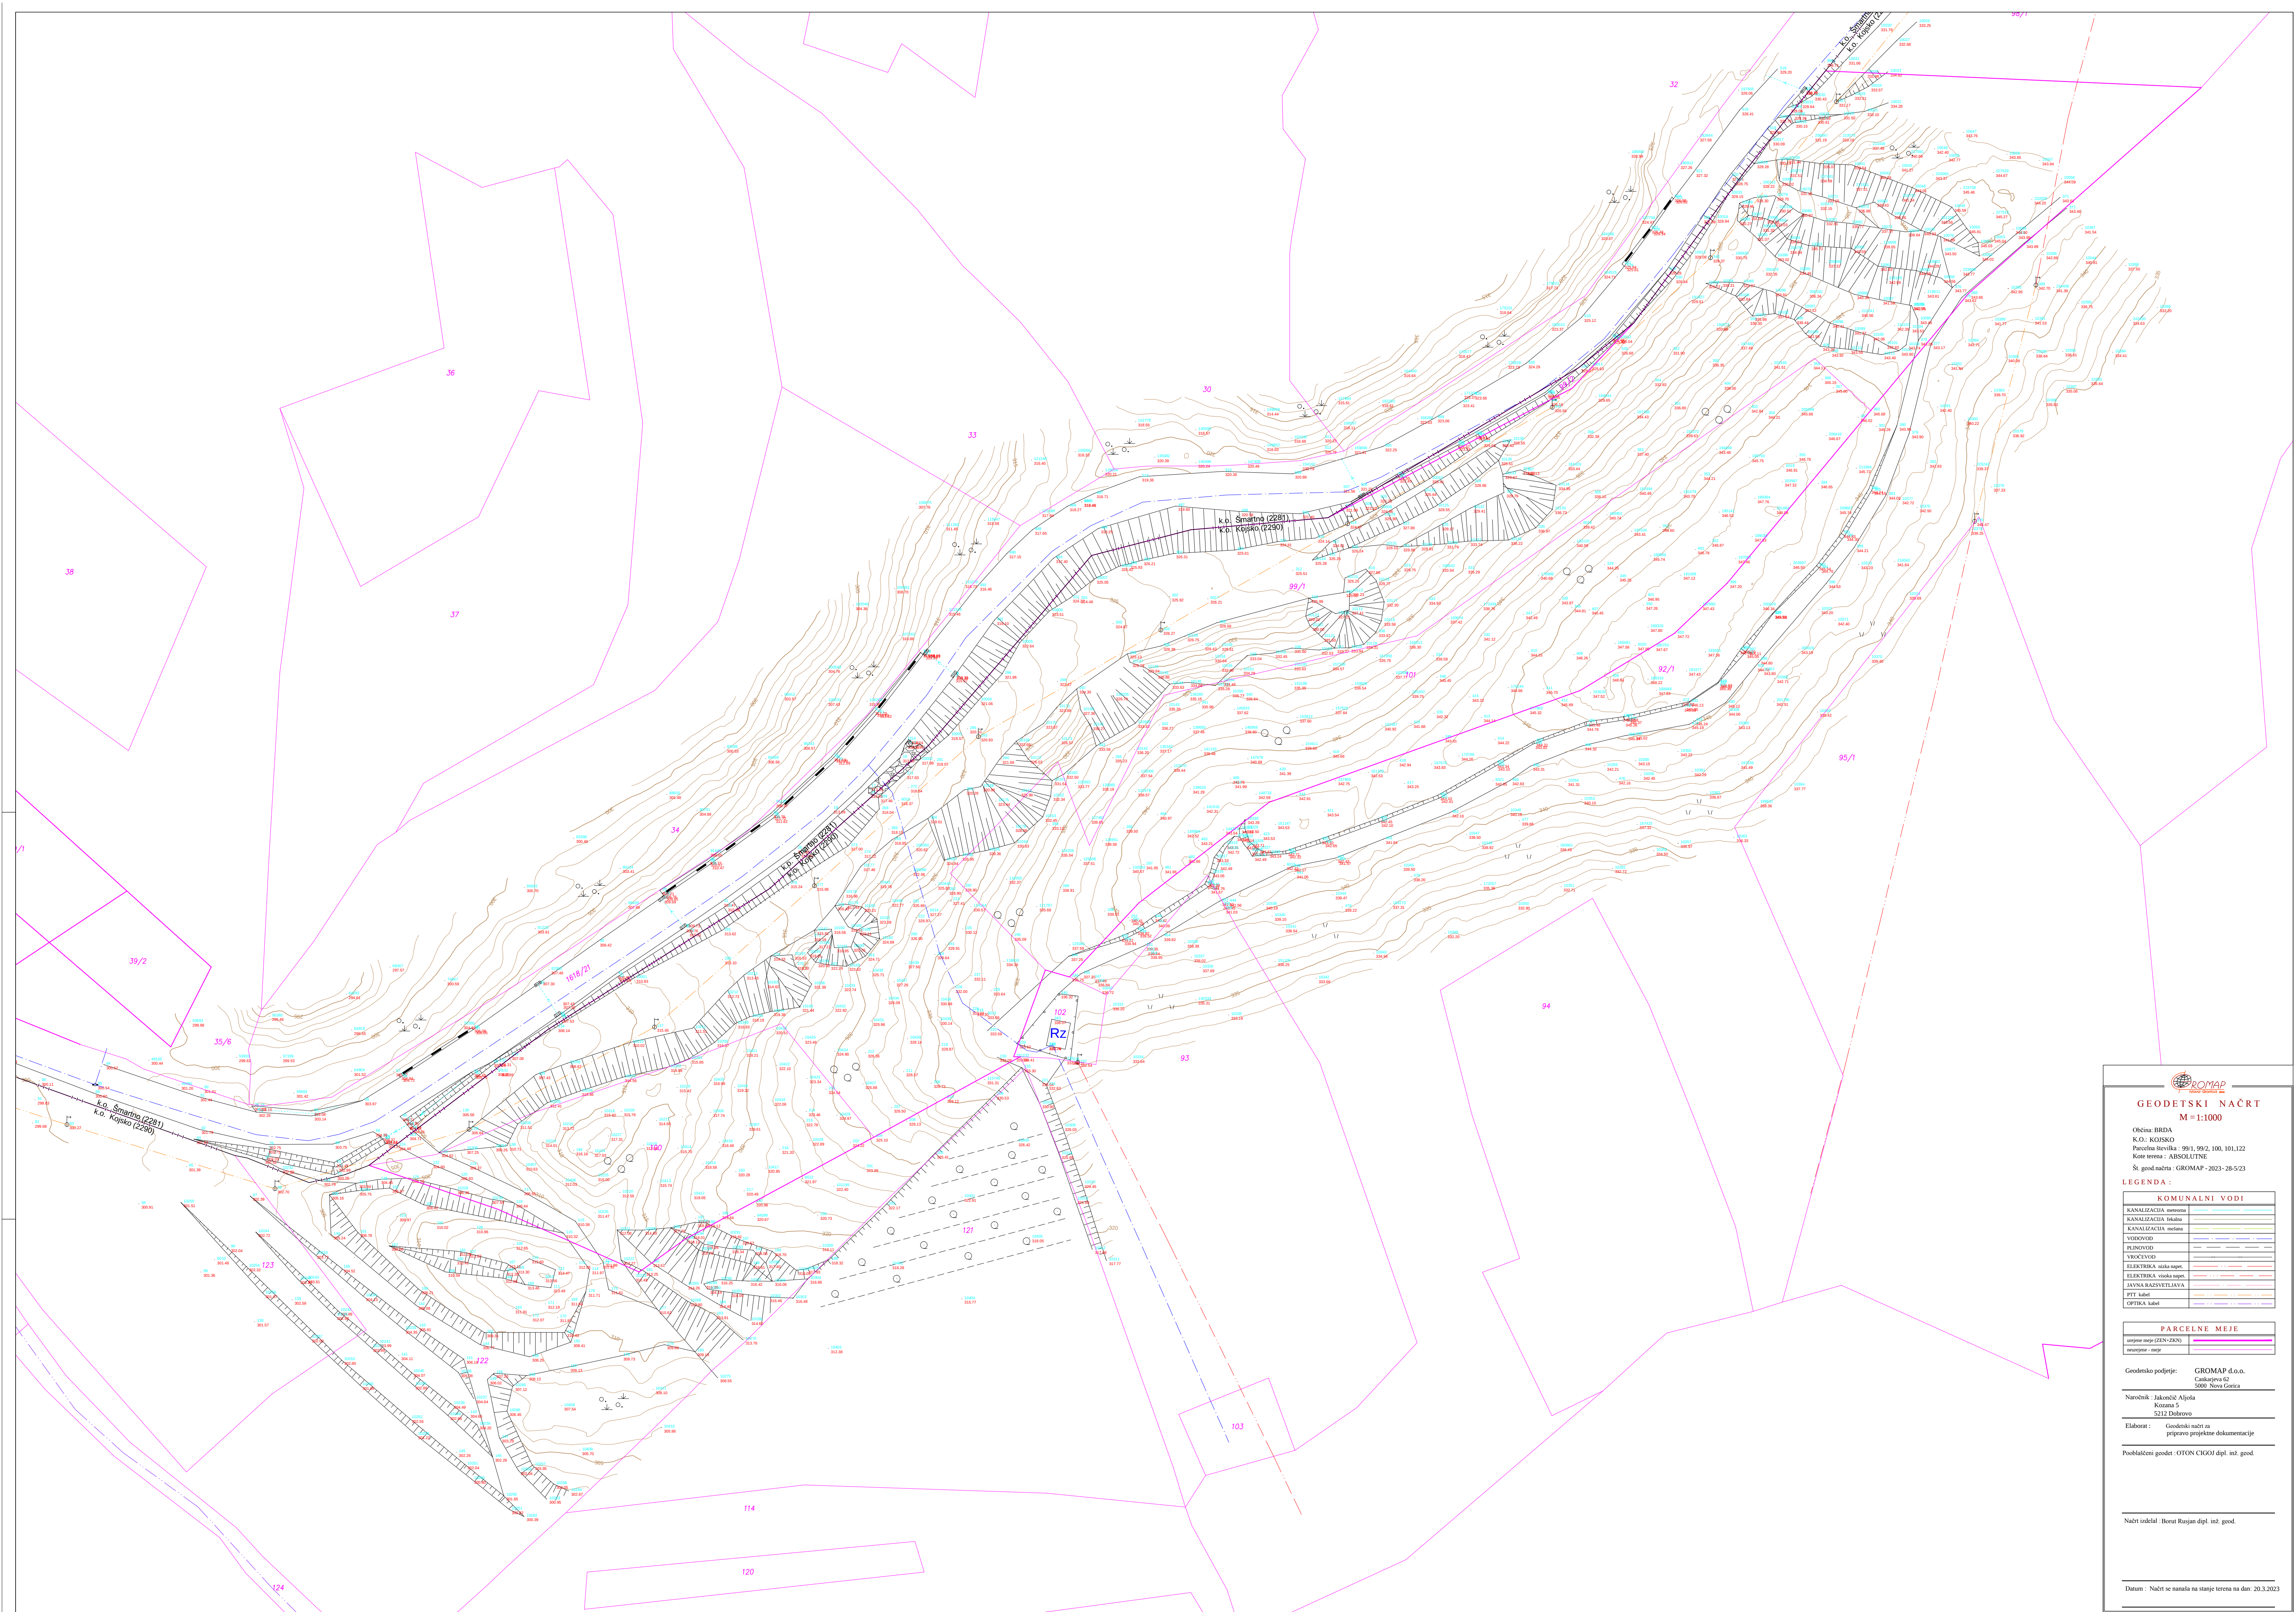



GEODETSKI NAČRT

M = 1:1000

Oblčina: BRDA

K.O.: KOJSKO

Parcelna številka : 99/1, 99/2, 100, 101, 122

Kote terena : ABSOLUTNE

Št. geod.načrta : GROMAP-2023-28-5/23

LEGENDA :

KOMUNALNI VODI

KANALIZACIJA notorna	
KANALIZACIJA zbirna	
KANALIZACIJA mešana	
VODOVOD	
PLINOVOD	
VISOKOVOD	
ELEKTRIKA niska napet.	
ELEKTRIKA visoka napet.	
JAVNA RAZSVETILAVA	
FTT kabel	
OPTIKA kabel	

PARCELNE MEJE

izvirne meje (ZEM-ZEM)	
novourjene - meje	

Geodetsko podjetje:

GROMAP d.o.o.

Častarjeva 62

5000 Nova Gorica

Naročnik :

Jakovčič Aljoša

Kozarica 5

5212 Dobrovo

Elaborat :

Geodetski načrt za

prilagojeno projektno dokumentacijo

Pooblaščen geodet :


OTON CIGO dipl. inž. geod.

Načrt izdelal :

Borut Rusjan dipl. inž. geod.

Datum :

Načrt se nanaša na stanje terena na dan: 20.3.2023

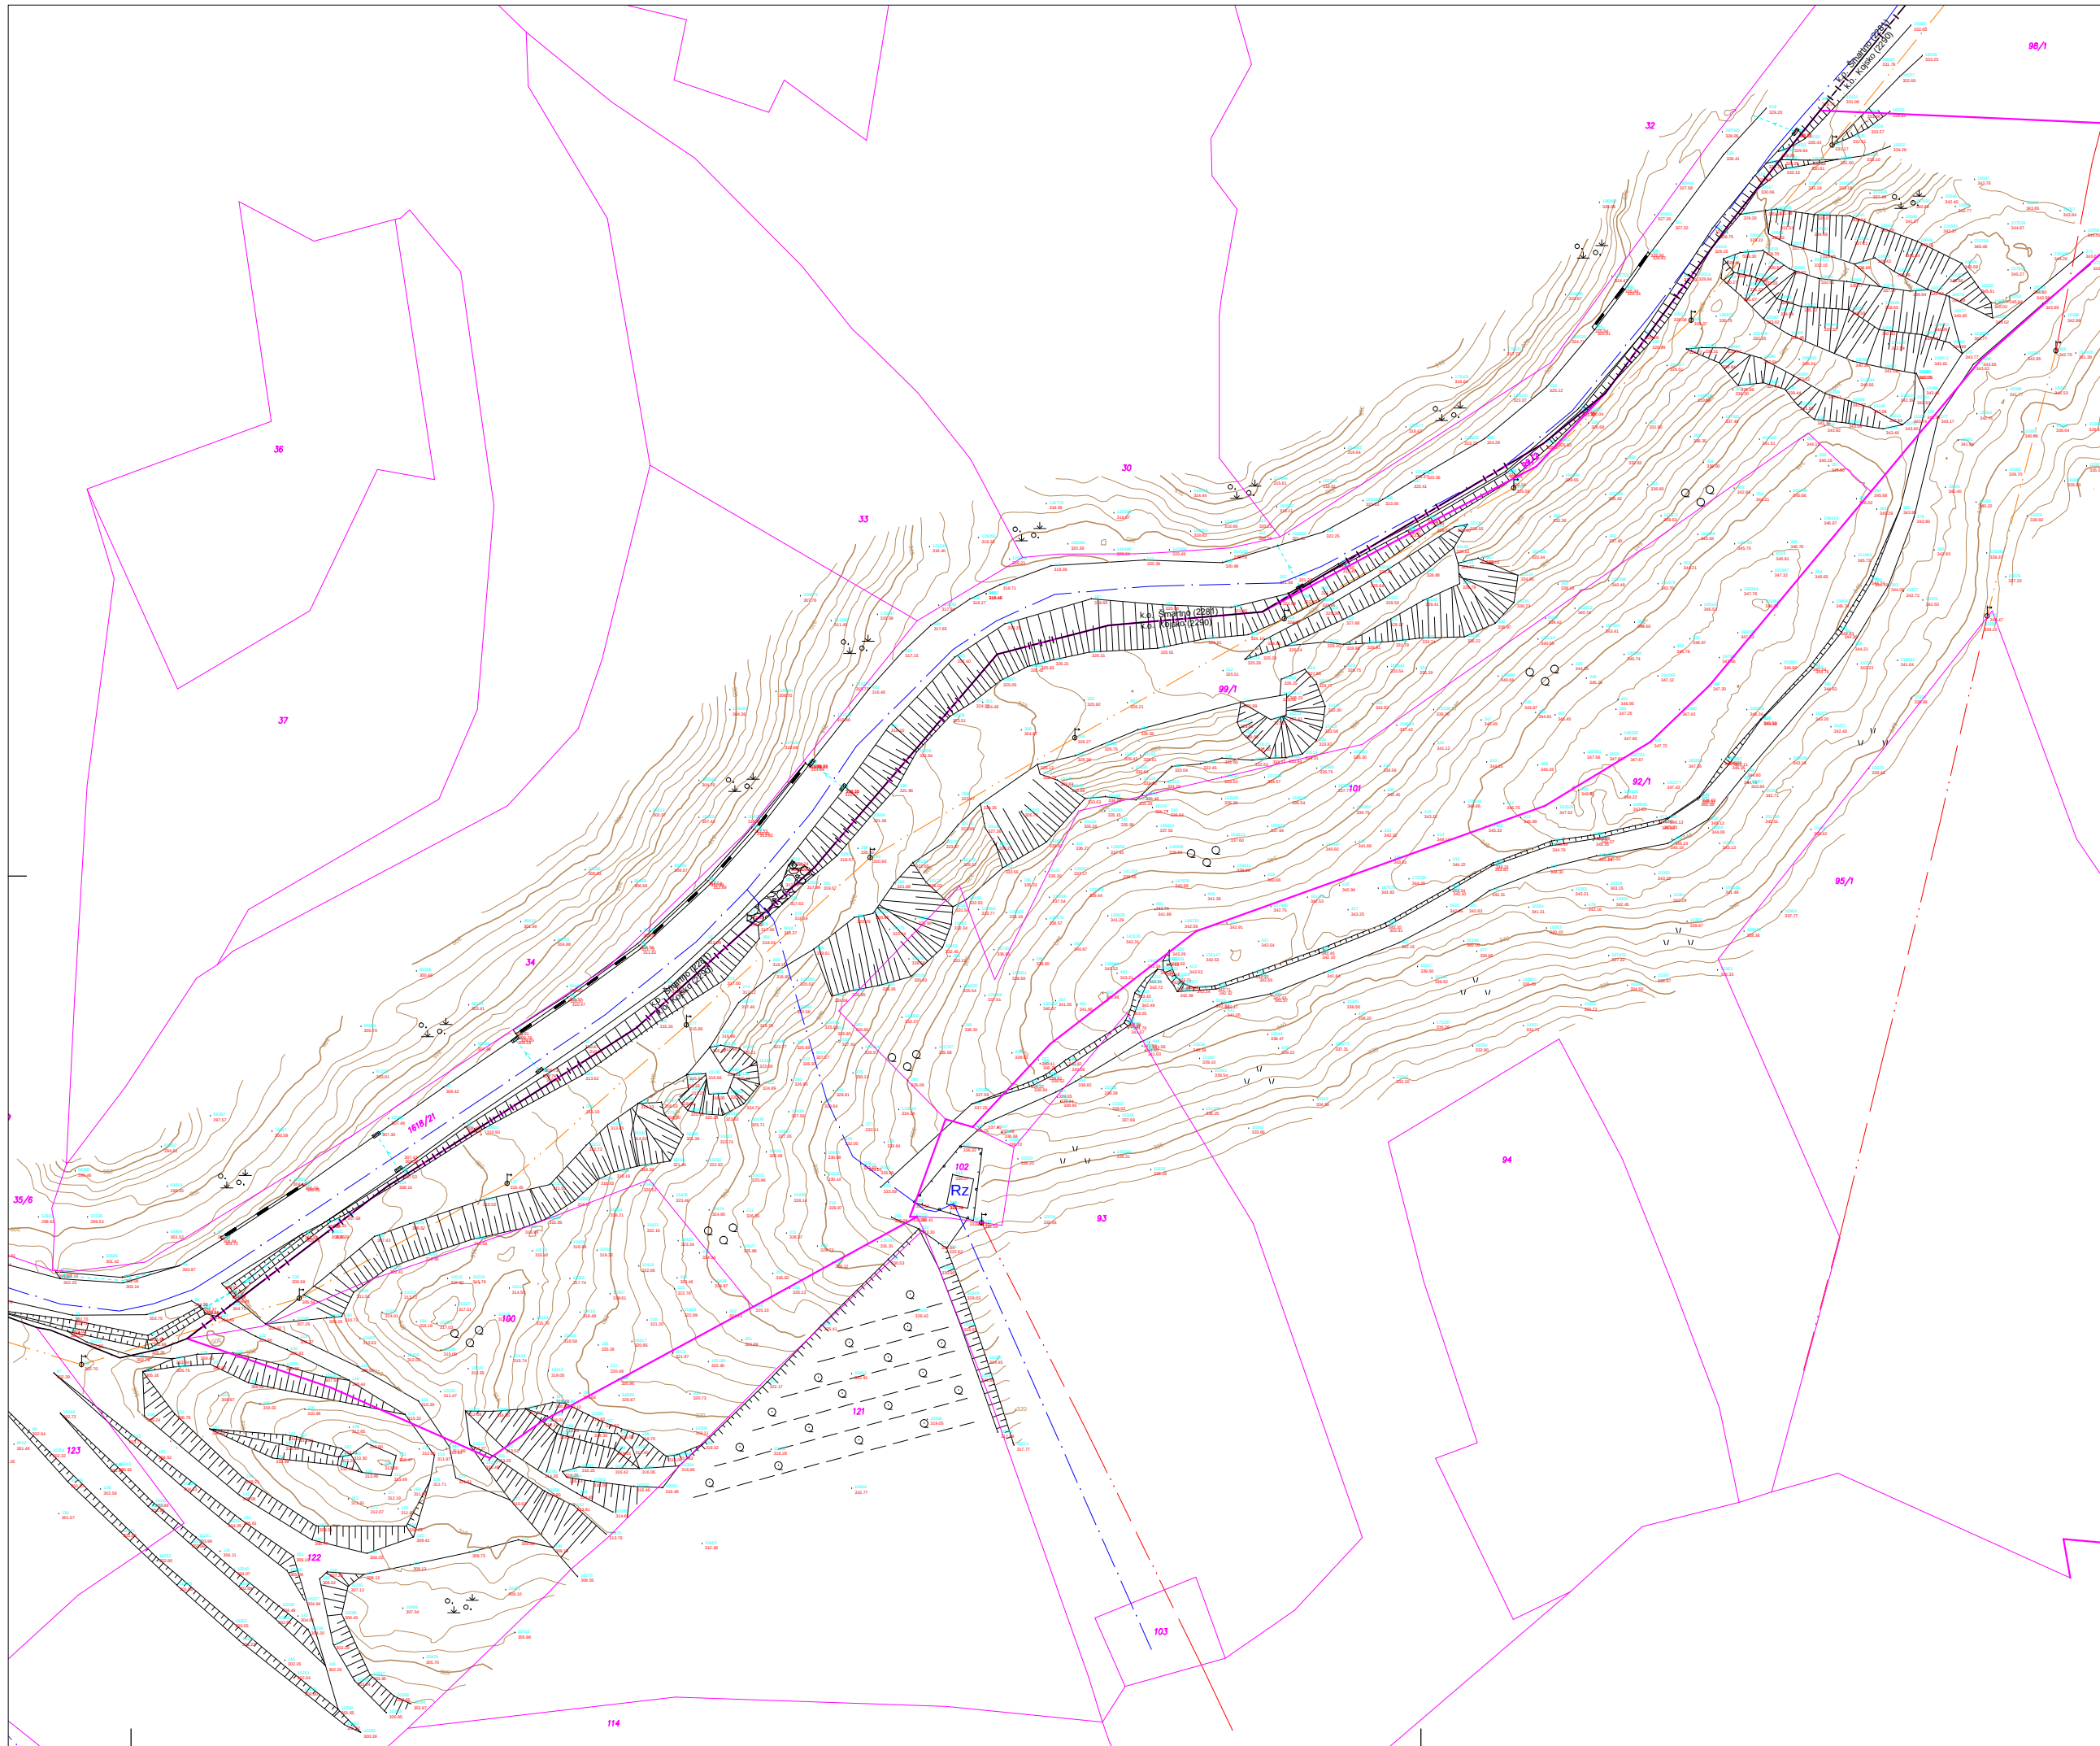

GEODETSKI NAČRT

M=1:1000

Občina: BRDA
K.O.: KOJSKO
Parcelna številka : 99/1, 99/2, 100, 101,122
Kote terena : ABSOLUTNE
Št. geod.načrta : GROMAP - 2023- 28-5/23

LEGENDA :

KOMUNALNI VODI	
KANALIZACIJA meteoma	— — — — —
KANALIZACIJA fekalna	— — — — —
KANALIZACIJA mešana	— — — — —
VODOVOD	— — — — —
PLINOVOD	— — — — —
VROČEVOD	— — — — —
ELEKTRIKA nizka napet.	— — — — —
ELEKTRIKA visoka napet.	— — — — —
JAVNA RAZSVETLJAVA	— — — — —
PTT kabel	— — — — —
OPTIKA kabel	— — — — —

PARCELNE MEJE	
urejene meje (ZEN+ZKN)	— — — — —
neurejene - meje	— — — — —

Geodetsko podjetje: GROMAP d.o.o.
Cankarjeva 62
5000 Nova Gorica

Naročnik : Jakončič Aljoša
Kozana 5
5212 Dobrovo

Elaborat : Geodetski načrt za
pripravo projektne dokumentacije

Pooblaščen geodet : OTON CIGOJ dipl. inž. geod.

Načrt izdelal : Borut Rusjan dipl. inž. geod.

Datum : Načrt se nanaša na stanje terena na dan: 20.

Št.naloge: 114/23

Št.načrta: GROMAP - 2023 - 28-5/23

Naročnik: Jakončič Aljoša
Kozana 5
5212 Dobrovo

Geodetska storitev

Geodetski načrt za:

pripravo projektne dokumentacije

Datum: 21.6.2023
Pooblaščen geodet: OTON CIGOJ dipl. inž. geod.

Izdelal: Gromap d.o.o.

Vsebina:

- geodetski načrt (M 1:1000)
- certifikat geodetskega načrta

Gromap d.o.o.
Cankarjeva 62
5000 Nova Gorica

CERTIFIKAT GEODETSKEGA NAČRTA

1. Naročnik geodetskega načrta: Jakončič Aljoša
Kozana 5
5212 Dobrovo
2. Pooblaščen geodet: OTON CIGOJ dipl. inž. geod. ID GEO 0230

Potrjujem,

Da je geodetski načrt št. GROMAP - 2023 - 28-5/23 izdelan skladno z namenom uporabe, opredeljenim v točki 3. tega certifikata.

Geodetski načrt se nanaša na okvirno območje parcel:

99/1, 99/2, 100, 101,122

v k.o. KOJSKO

3. Namen uporabe geodetskega načrta:

* pripravo projektne dokumentacije

4. Podatki o vsebini geodetskega načrta:

* podatki (navedba posameznega podatka , skupine podatkov ali celotne vsebine)

Na geodetskem načrtu so prikazani podatki o reliefu,vodah,stavbah, gradbenih inženirskih objektih, rabi zemljišč, rastlinstvu ter podatki o zemljiških parcelah (8. člen pravilnika o geodetskem načrtu).

Uporabljene geodetske točke (D96/TM koordinatni sistem, višinski sistem SLO_VRP2016/Koper):

Točka	E	N	H
600002	389552.56	98106.45	323.39
600003	389482.61	98096.16	318.63
600004	389444.74	98053.82	313.59
600005	389355.29	97980.89	304.42
900001	389619.27	98175.66	329.72
900002	389647.77	98239.91	334.35

Podatki	Vir Podatkov	Institucija	Datum	Točnost
Topografija	terenska izmera	GROMAP d.o.o.	20.3.2023	do 0.05m
Kataster nepremičnin	Informacijski sistem kataster	Geodetska uprava Republike Slovenije	21.6.2023	neurejene meje – do 1m
	Informacijski sistem kataster	Geodetska uprava Republike Slovenije	21.6.2023	urejene meje (ZEN+ZKN) – do 0.10m
Elektrika	terenska izmera + GJl	GROMAP d.o.o. + GURS	20.3.2023	do 1m
Kanalizacija	terenska izmera + GJl	GROMAP d.o.o. + GURS	20.3.2023	do 1m
Telefon	terenska izmera + GJl	GROMAP d.o.o. + GURS	20.3.2023	do 1m
Vodovod	terenska izmera + GJl	GROMAP d.o.o. + GURS	20.3.2023	do 1m
Optčni kabel	terenska izmera + GJl	GROMAP d.o.o. + GURS	20.3.2023	do 1m
Geodetske točke	terenska izmera	GROMAP d.o.o.	20.3.2023	do 0.02m

Potek in vrsta komunalnih naprav in vodov sta prikazana na osnovi evidentiranja vidnega stanja na terenu in podatkov iz javnih zbirk GJl. Prikaz podzemnih komunalnih naprav je zaradi nepopolnosti in nenatančnosti podatkov lahko vprašljiva. Ob posegu je potrebna kontrola upravljalca.

(Če podatki o mejah zemljiških parcel niso dovolj natančni za namen priprave projektne dokumentacije za graditev objekta in se zaradi slabše lokacijske natančnosti podatkov o mejah zemljiških parcel, z nameravano gradnjo lahko poseže v sosednja zemljišča ali z nameravano gradnjo ni mogoče zagotoviti predpisanih zahtev o odmiku objektov od sosednjih zemljišč, je treba v skladu s Pravilnikom o geodetskem načrtu (tretji odstavek 4. člena U. I. RS 40/2004 z dne 20. 4. 2004), meje zemljiških parcel pred grafičnim prikazom na geodetskem načrtu urediti skladno s predpisi, ki urejajo evidentiranje nepremičnin.)

5. Pogoji za uporabo geodetskega načrta:

Podatke prikazane v geodetskem načrtu je mogoče uporabiti za namen uporabe geodetskega načrta, ki ga je opredelil naročnik in za namene vodenja občinskih zbirk prostorskih podatkov opredeljenih v Zakonu o geodetski dejavnosti (Uradni list RS, št. 8/00.)