


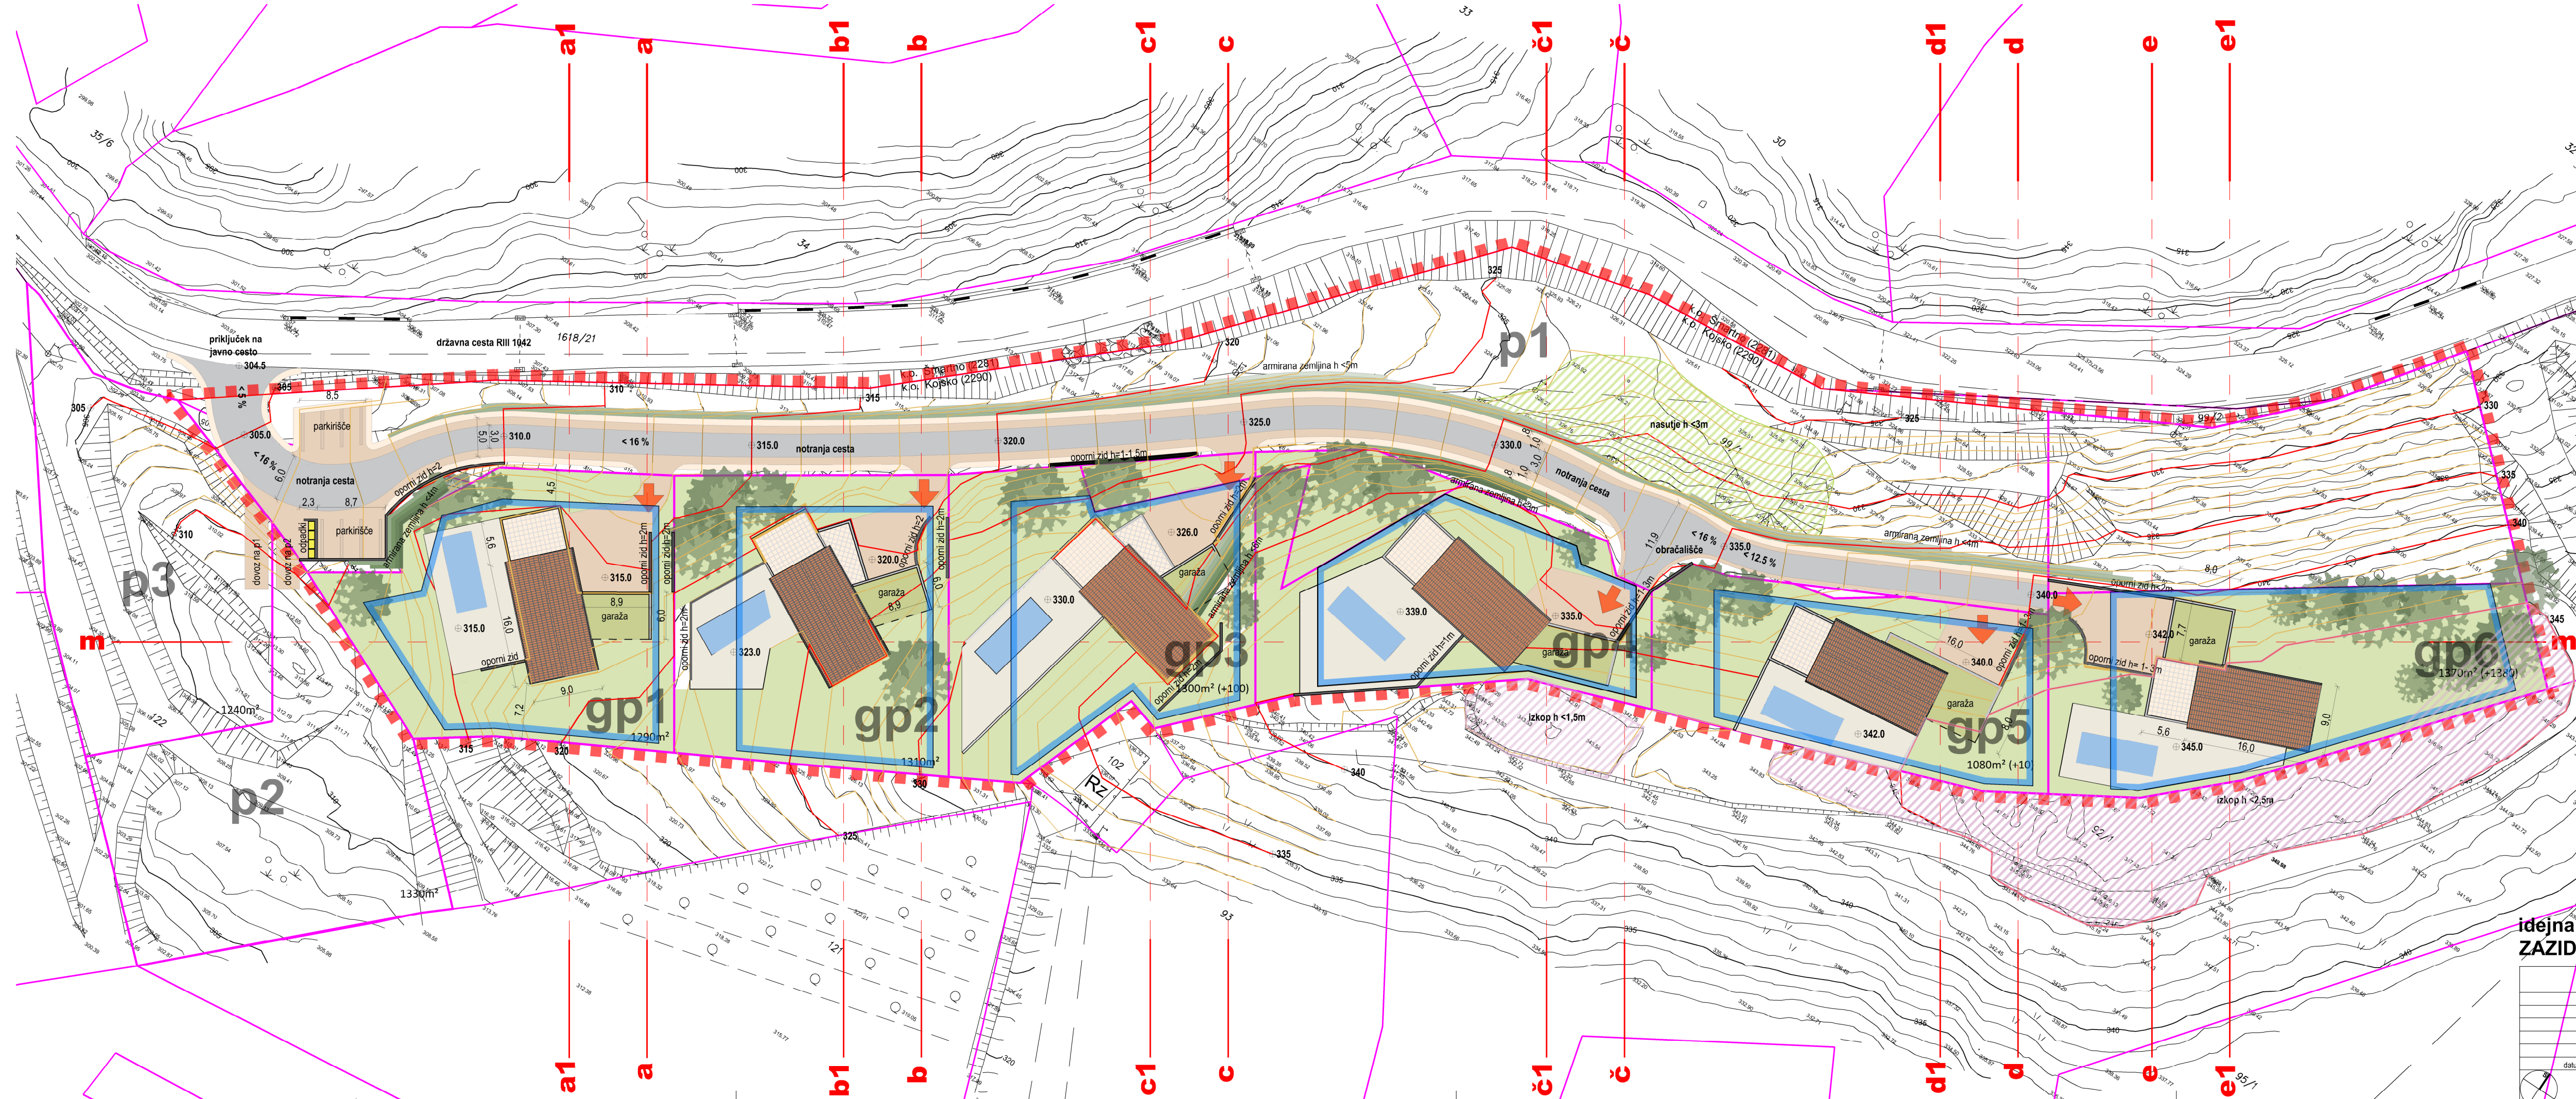

- LEGENDA:
- območje OPPN
 - parcelna meja
 - gradbena meja
 - bankina
 - tlakovci
 - asfalt
 - armirana zemljina 65°
 - območje večjega izkopa terena
 - območje večjega nasutja terena
 - plastnica terena: 1 m
 - plastnica terena: 5 m

gp6 številka gradbene parcele
p1 ostale parcele
1370m² površina gradbene parcele (približna)
(+1380) površina pripadajoče parcele, ki ni gradbena (približna)
absolutna višinska kota
lokacija uvoza na gradbeno parcelo

idejna zasnova:
ŽAZIDALNA SITUACIJA

akt	OBČINSKI PODROBNI PROSTORSKI NAČRT
prilagodilec	BOŠKIČ
izdelovalec	STUDIO3 d.o.o. Ajdovščina
odgovorni vodja izdelave	VILJEM FABČIČ udia ZAPS 0050 PA PPN
merilo	1 : 500
datum risbe	april 2025
datum izdelave geodetskega načrta	20. marec 2023

Studio3