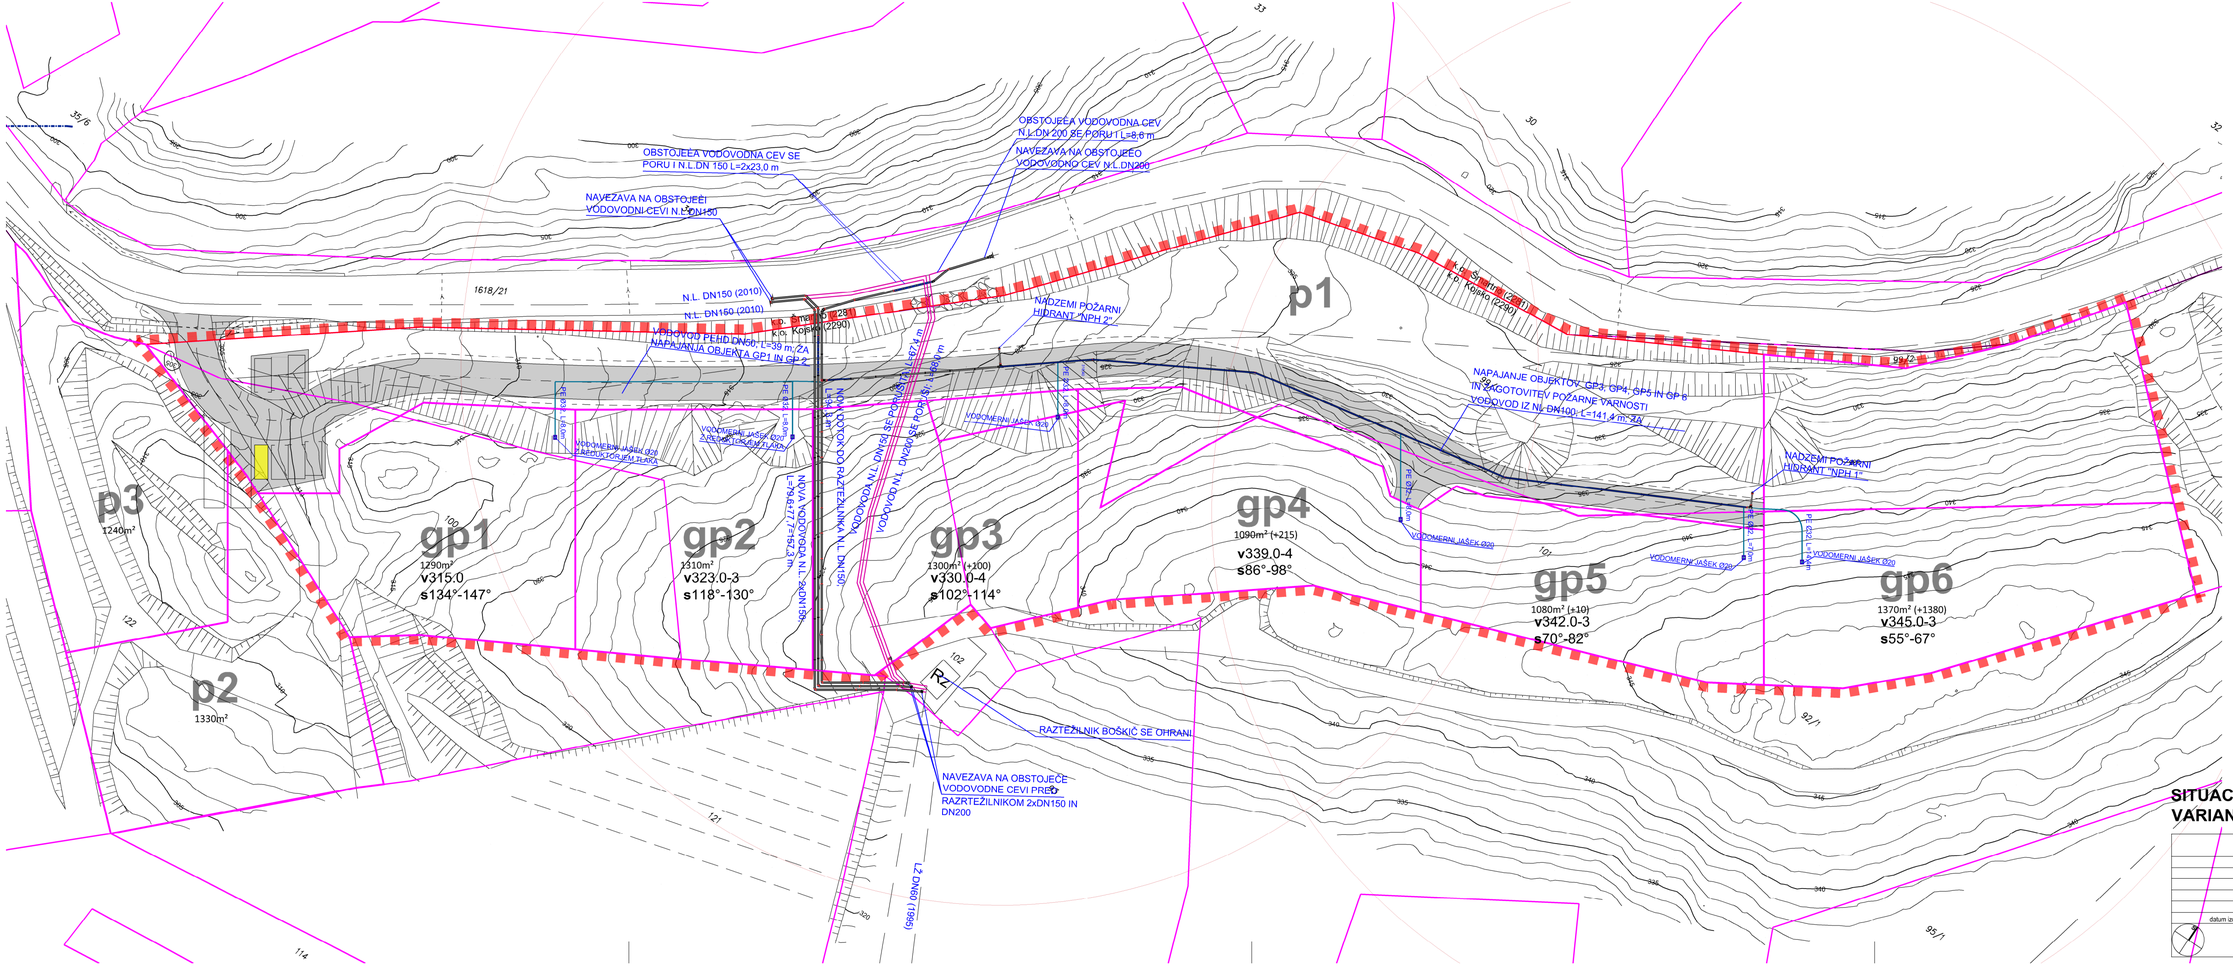

SITUACIJA VODOVODA VARIANTA

1

akt	OBČINSKI PODROBNI PROSTORSKI NAČRT BOŠKIČ
pripravljavec	OBČINA BRDA
izdelovalec	
odgovorni vodja izdelave	
merilo	1 : 500
datum risbe	
datum izdelave geodetskega načrta	20. marec 2023