


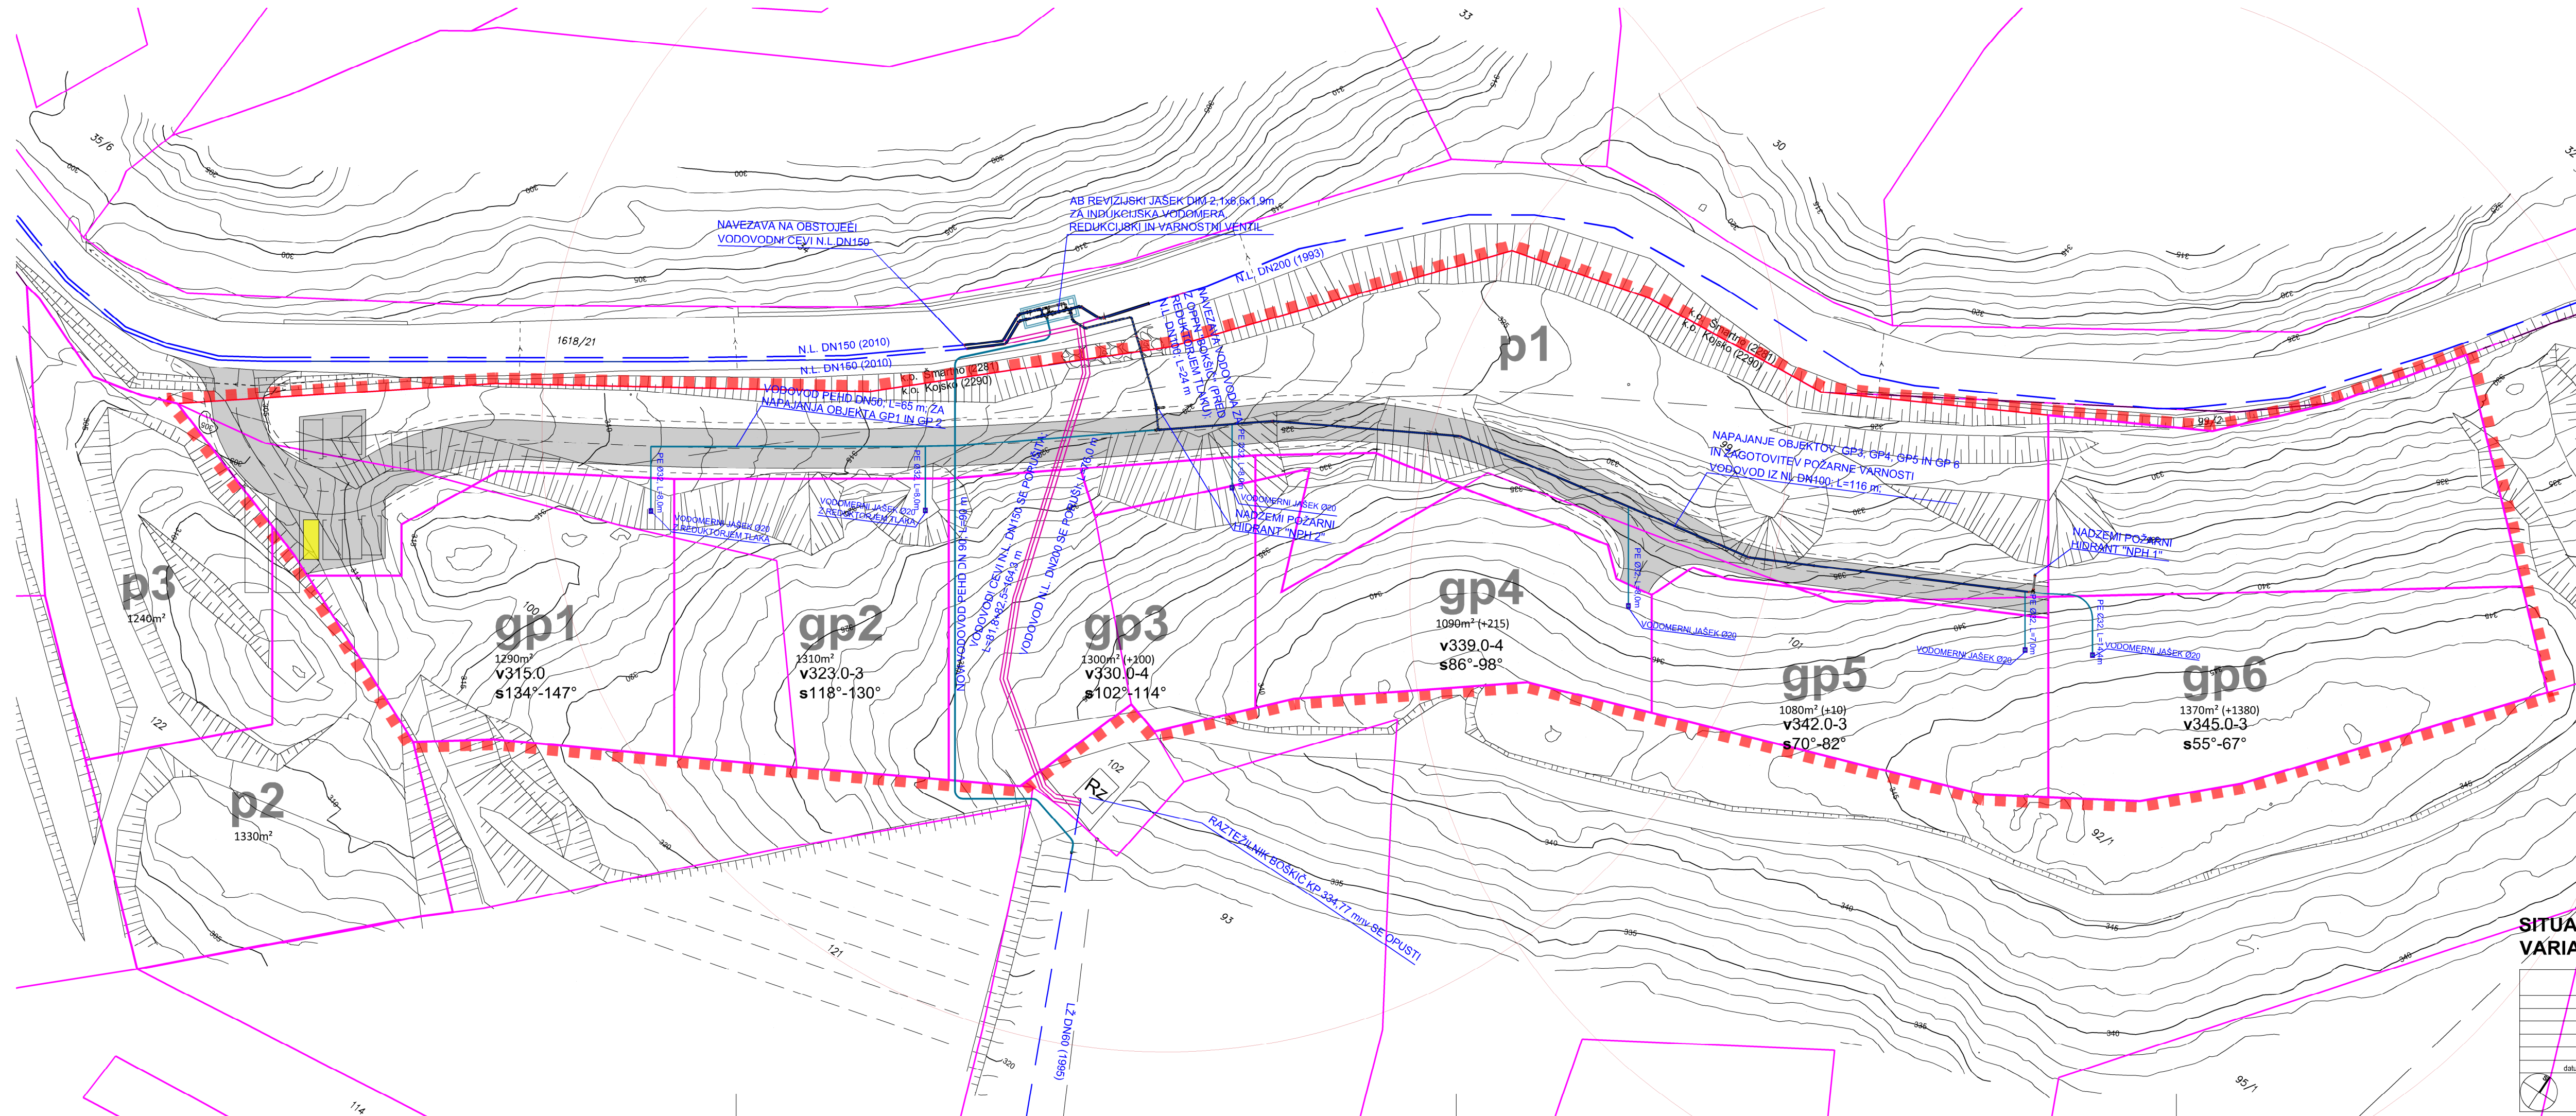

SITUACIJA VODOVODA VARIANTA

	aki	OBČINSKI PODROBNI PROSTORSKI NAČRT
		BOŠKIČ
	prilapravlja vec	OBČINA BRDA
	izdelovalec	
	odgovorni vodja izdelave	
	merilo	1 : 500
	datum risbe	
	datum izdelave geodetskega načrta	20. marec 2023