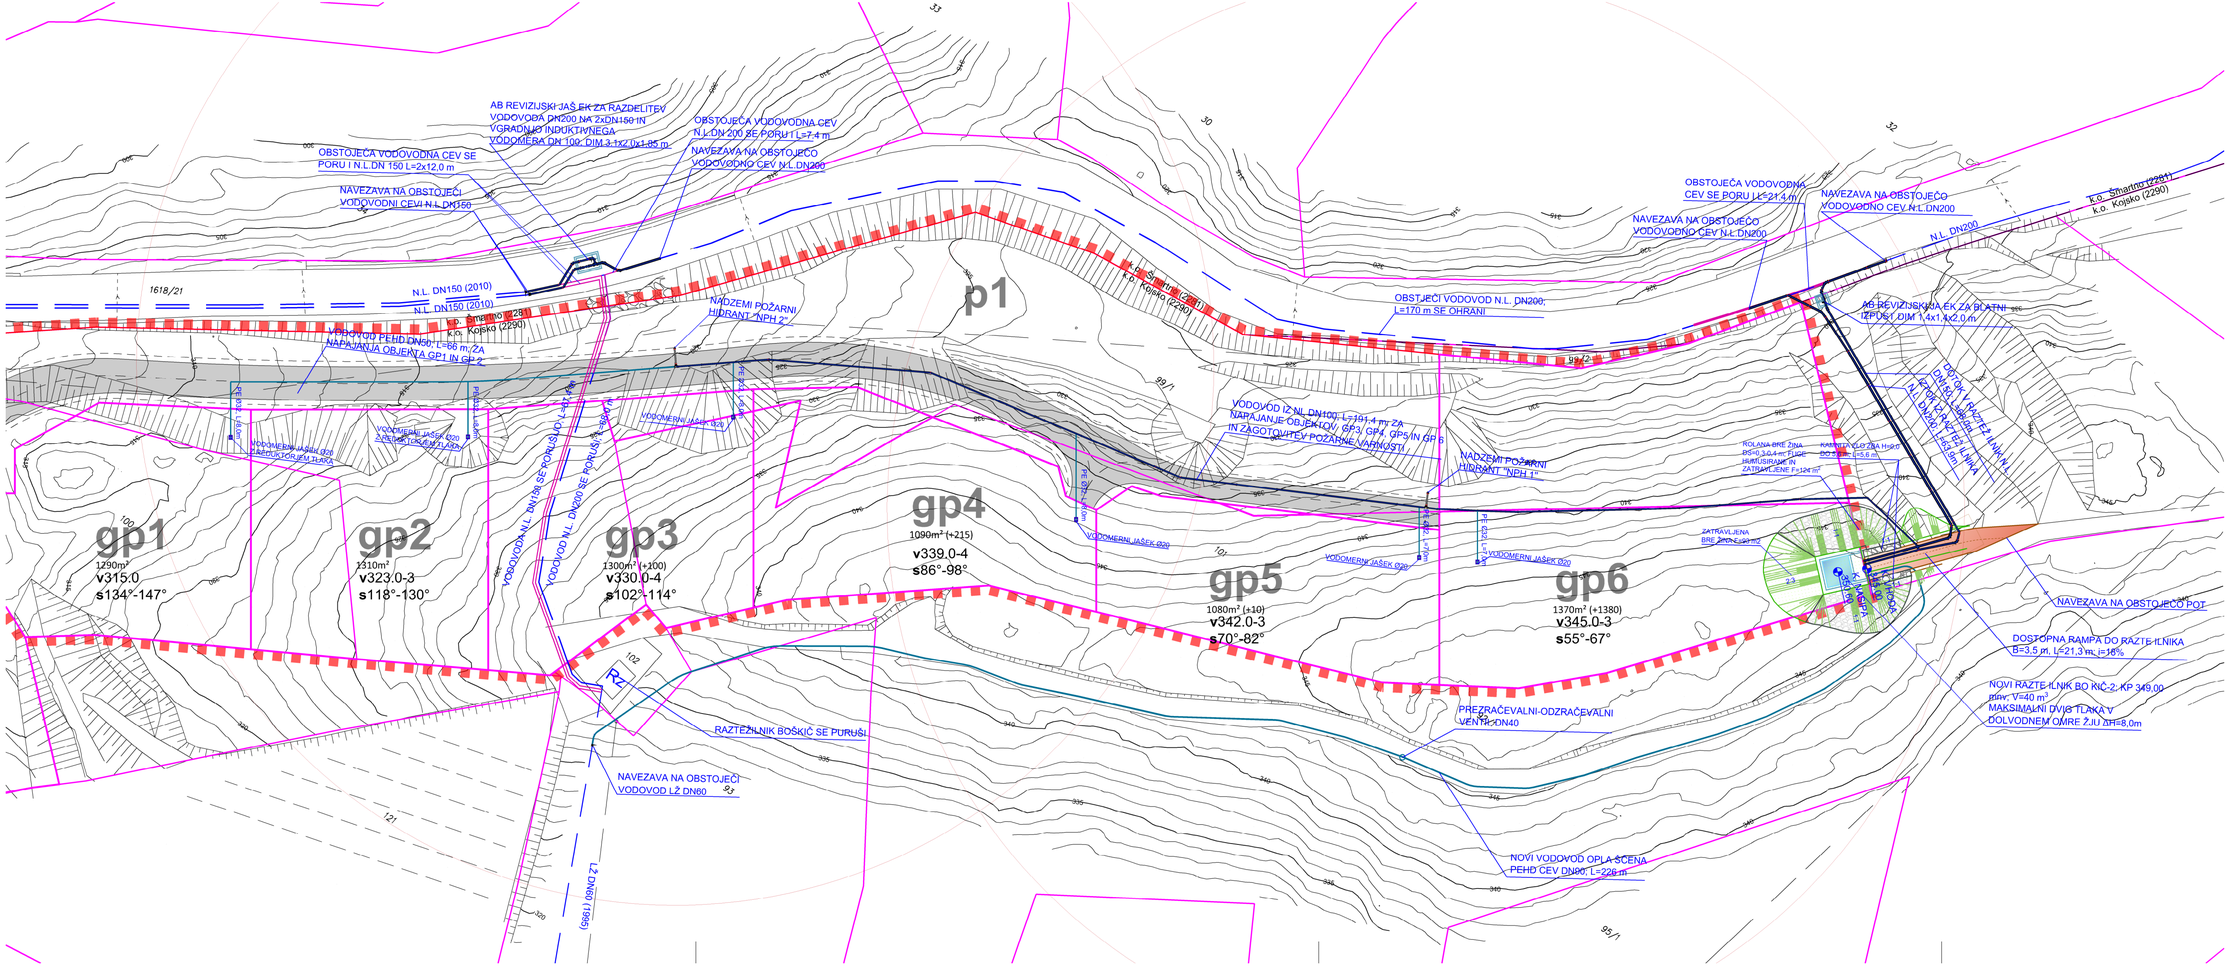

SITUACIJA VODOVODA VARIANTA

3

akt	**OBČINSKI PODROBNI PROSTORSKI NAČRT BOŠKIČ**
pripravljavec	**OBČINA BRDA**
izdelovalec	
odgovorni vodja izdelave	
merilo	**1 : 500**
datum risbe	
datum izdelave geodetskega načrta	**20. marec 2023**