


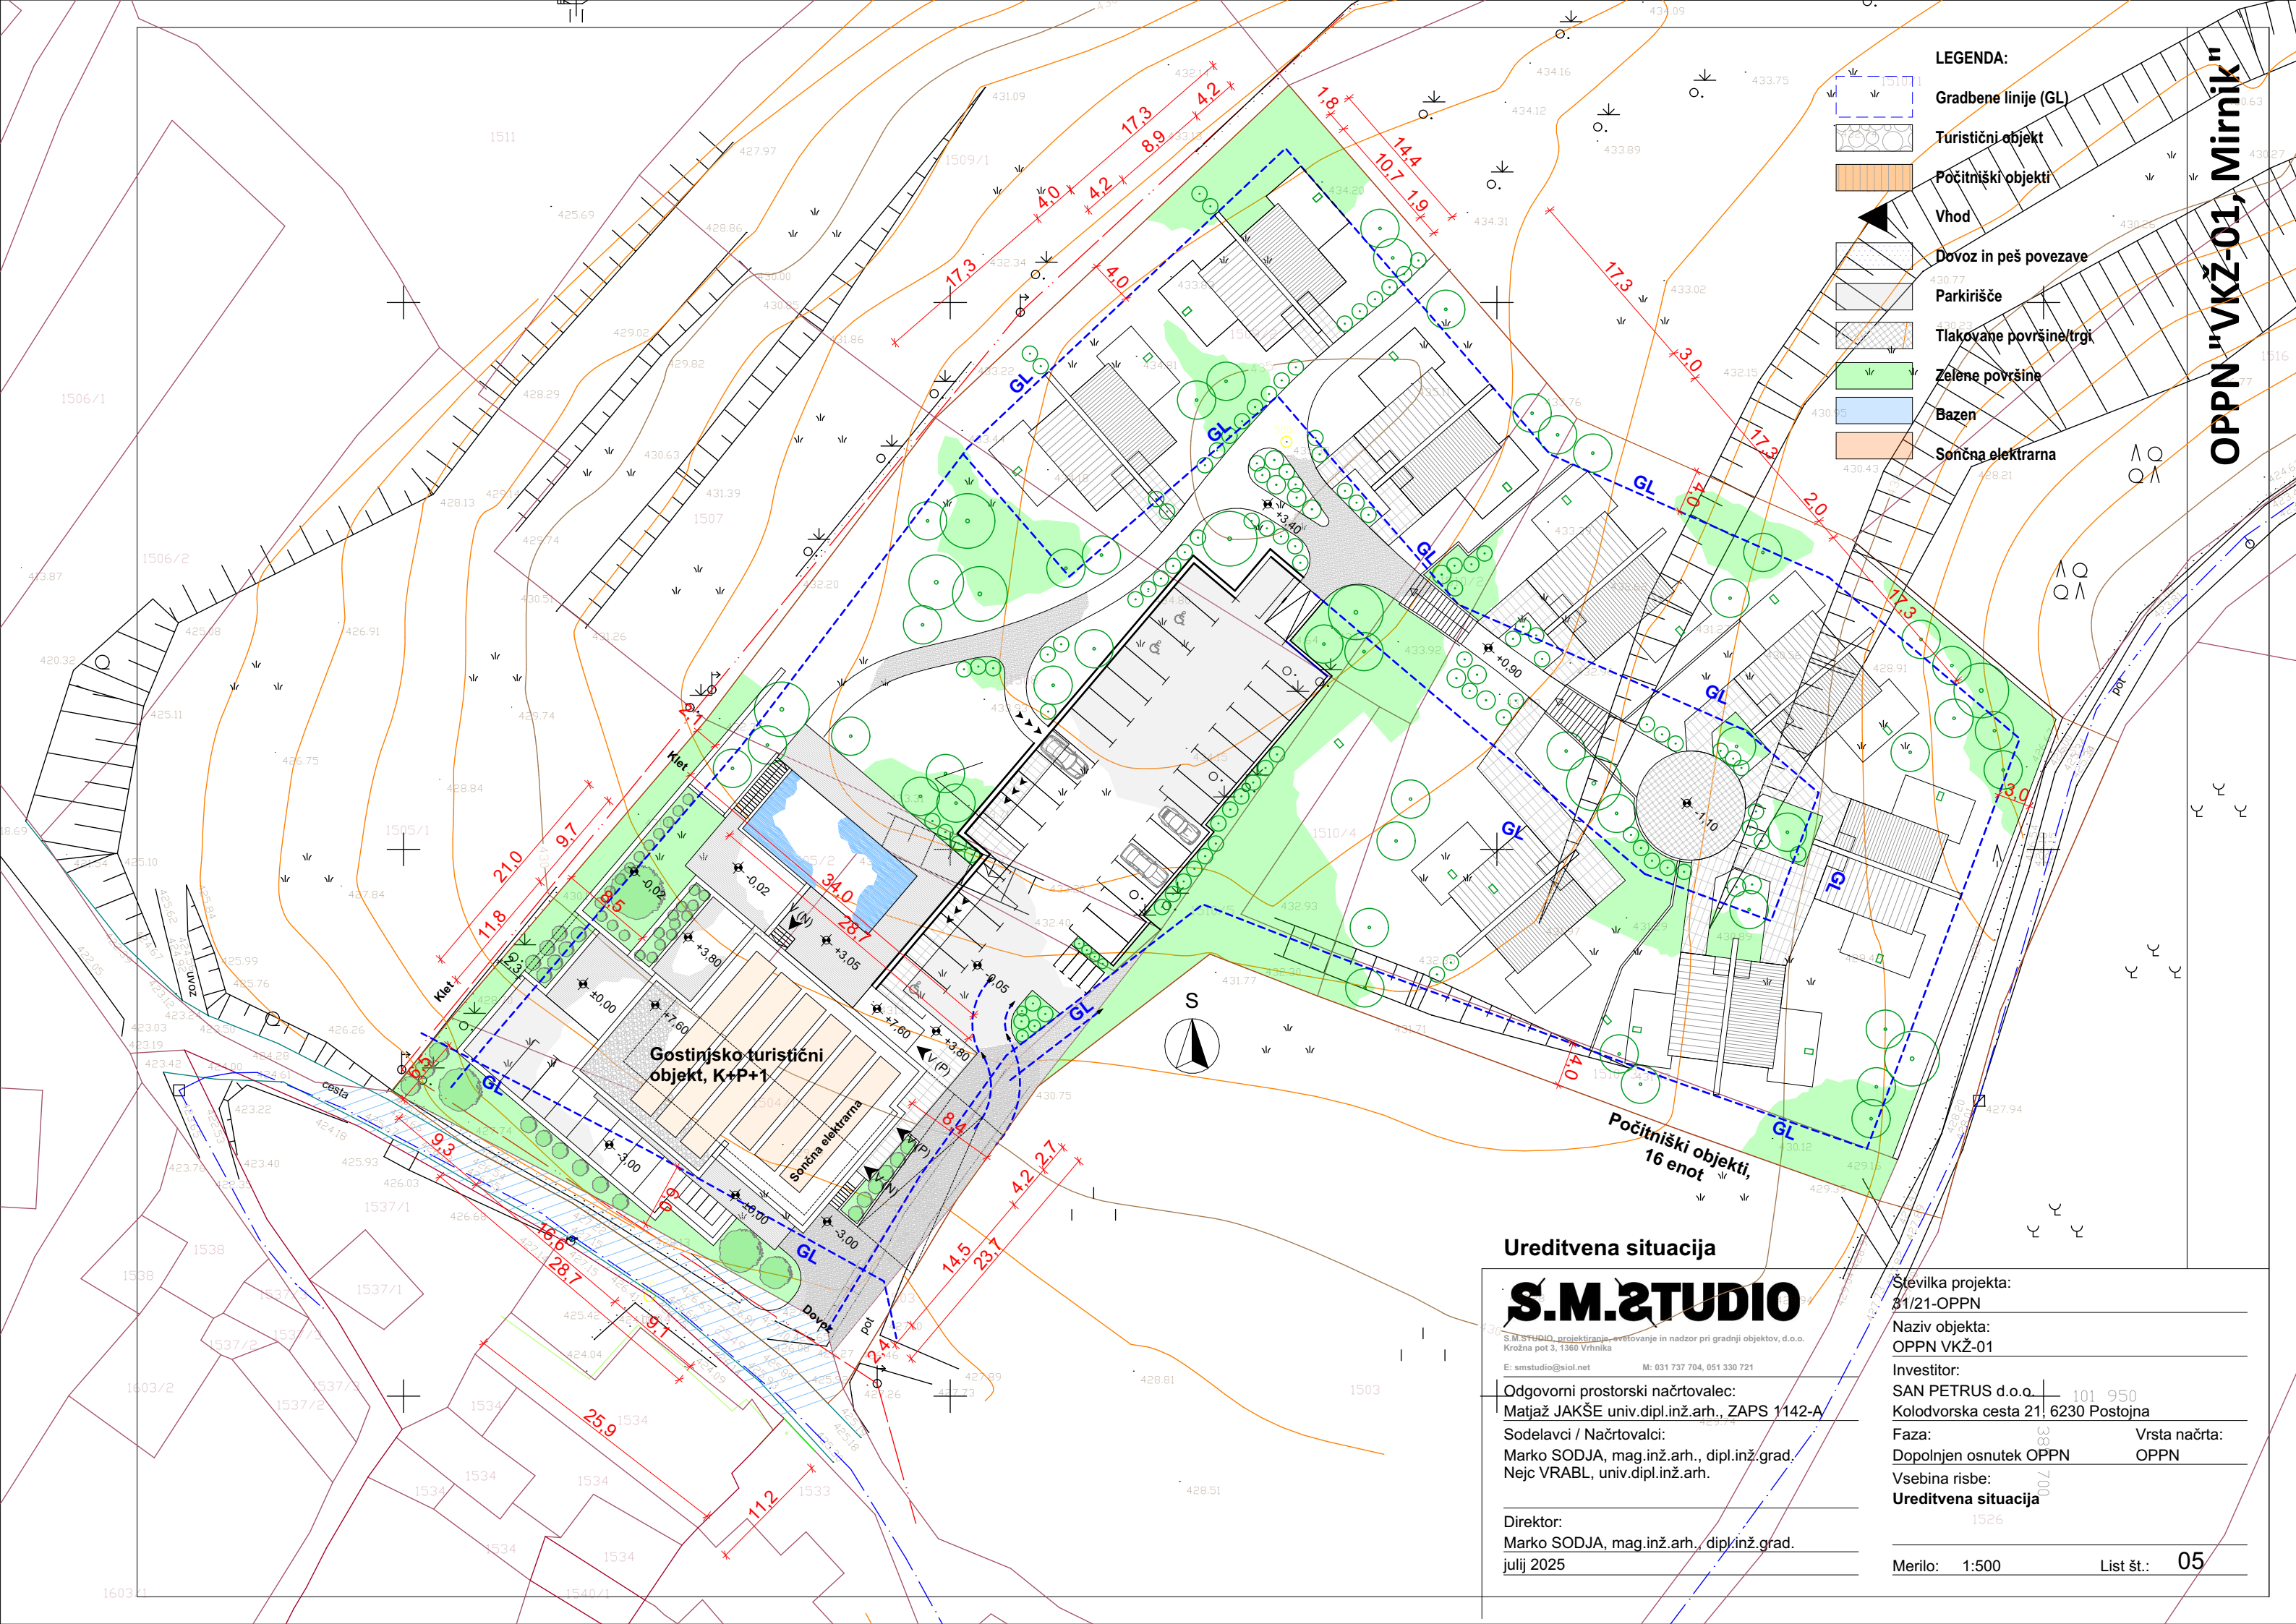

LEGENDA:

- Gradbene linije (GL)
- Turistični objekt
- Počitniški objekti
- Vhod
- Dovoz in peš povezave
- Parkirišče
- Tlakovane površine/trgi
- Zelene površine
- Bazen
- Sončna elektrarna

OPPN "VKŽ-01, Mirnik"

Ureditvena situacija

S.M.2STUDIO

S.M.2STUDIO, projektiranje, svetovanje in nadzor pri gradnji objektov, d.o.o.
Krožna pot 3, 1360 Vrhnika

E: smstudio@siol.net M: 031 737 704, 051 330 721

Odgovorni prostorski načrtovalec:

Matjaž JAKŠE univ.dipl.inž.arh., ZAPS 1142-A

Sodelavci / Načrtovalci:

Marko SODJA, mag.inž.arh., dipl.inž.grad.

Nejc VRABL, univ.dipl.inž.arh.

Direktor:

Marko SODJA, mag.inž.arh., dipl.inž.grad.

julij 2025

Številka projekta:

31/21-OPPN

Naziv objekta:

OPPN VKŽ-01

Investitor:

SAN PETRUS d.o.o.

Kolodvorska cesta 21, 6230 Pistoja

Faza:

Dopolnjen osnutek OPPN

Vsebina risbe:

Ureditvena situacija

Merilo: 1:500

List št.: 05