


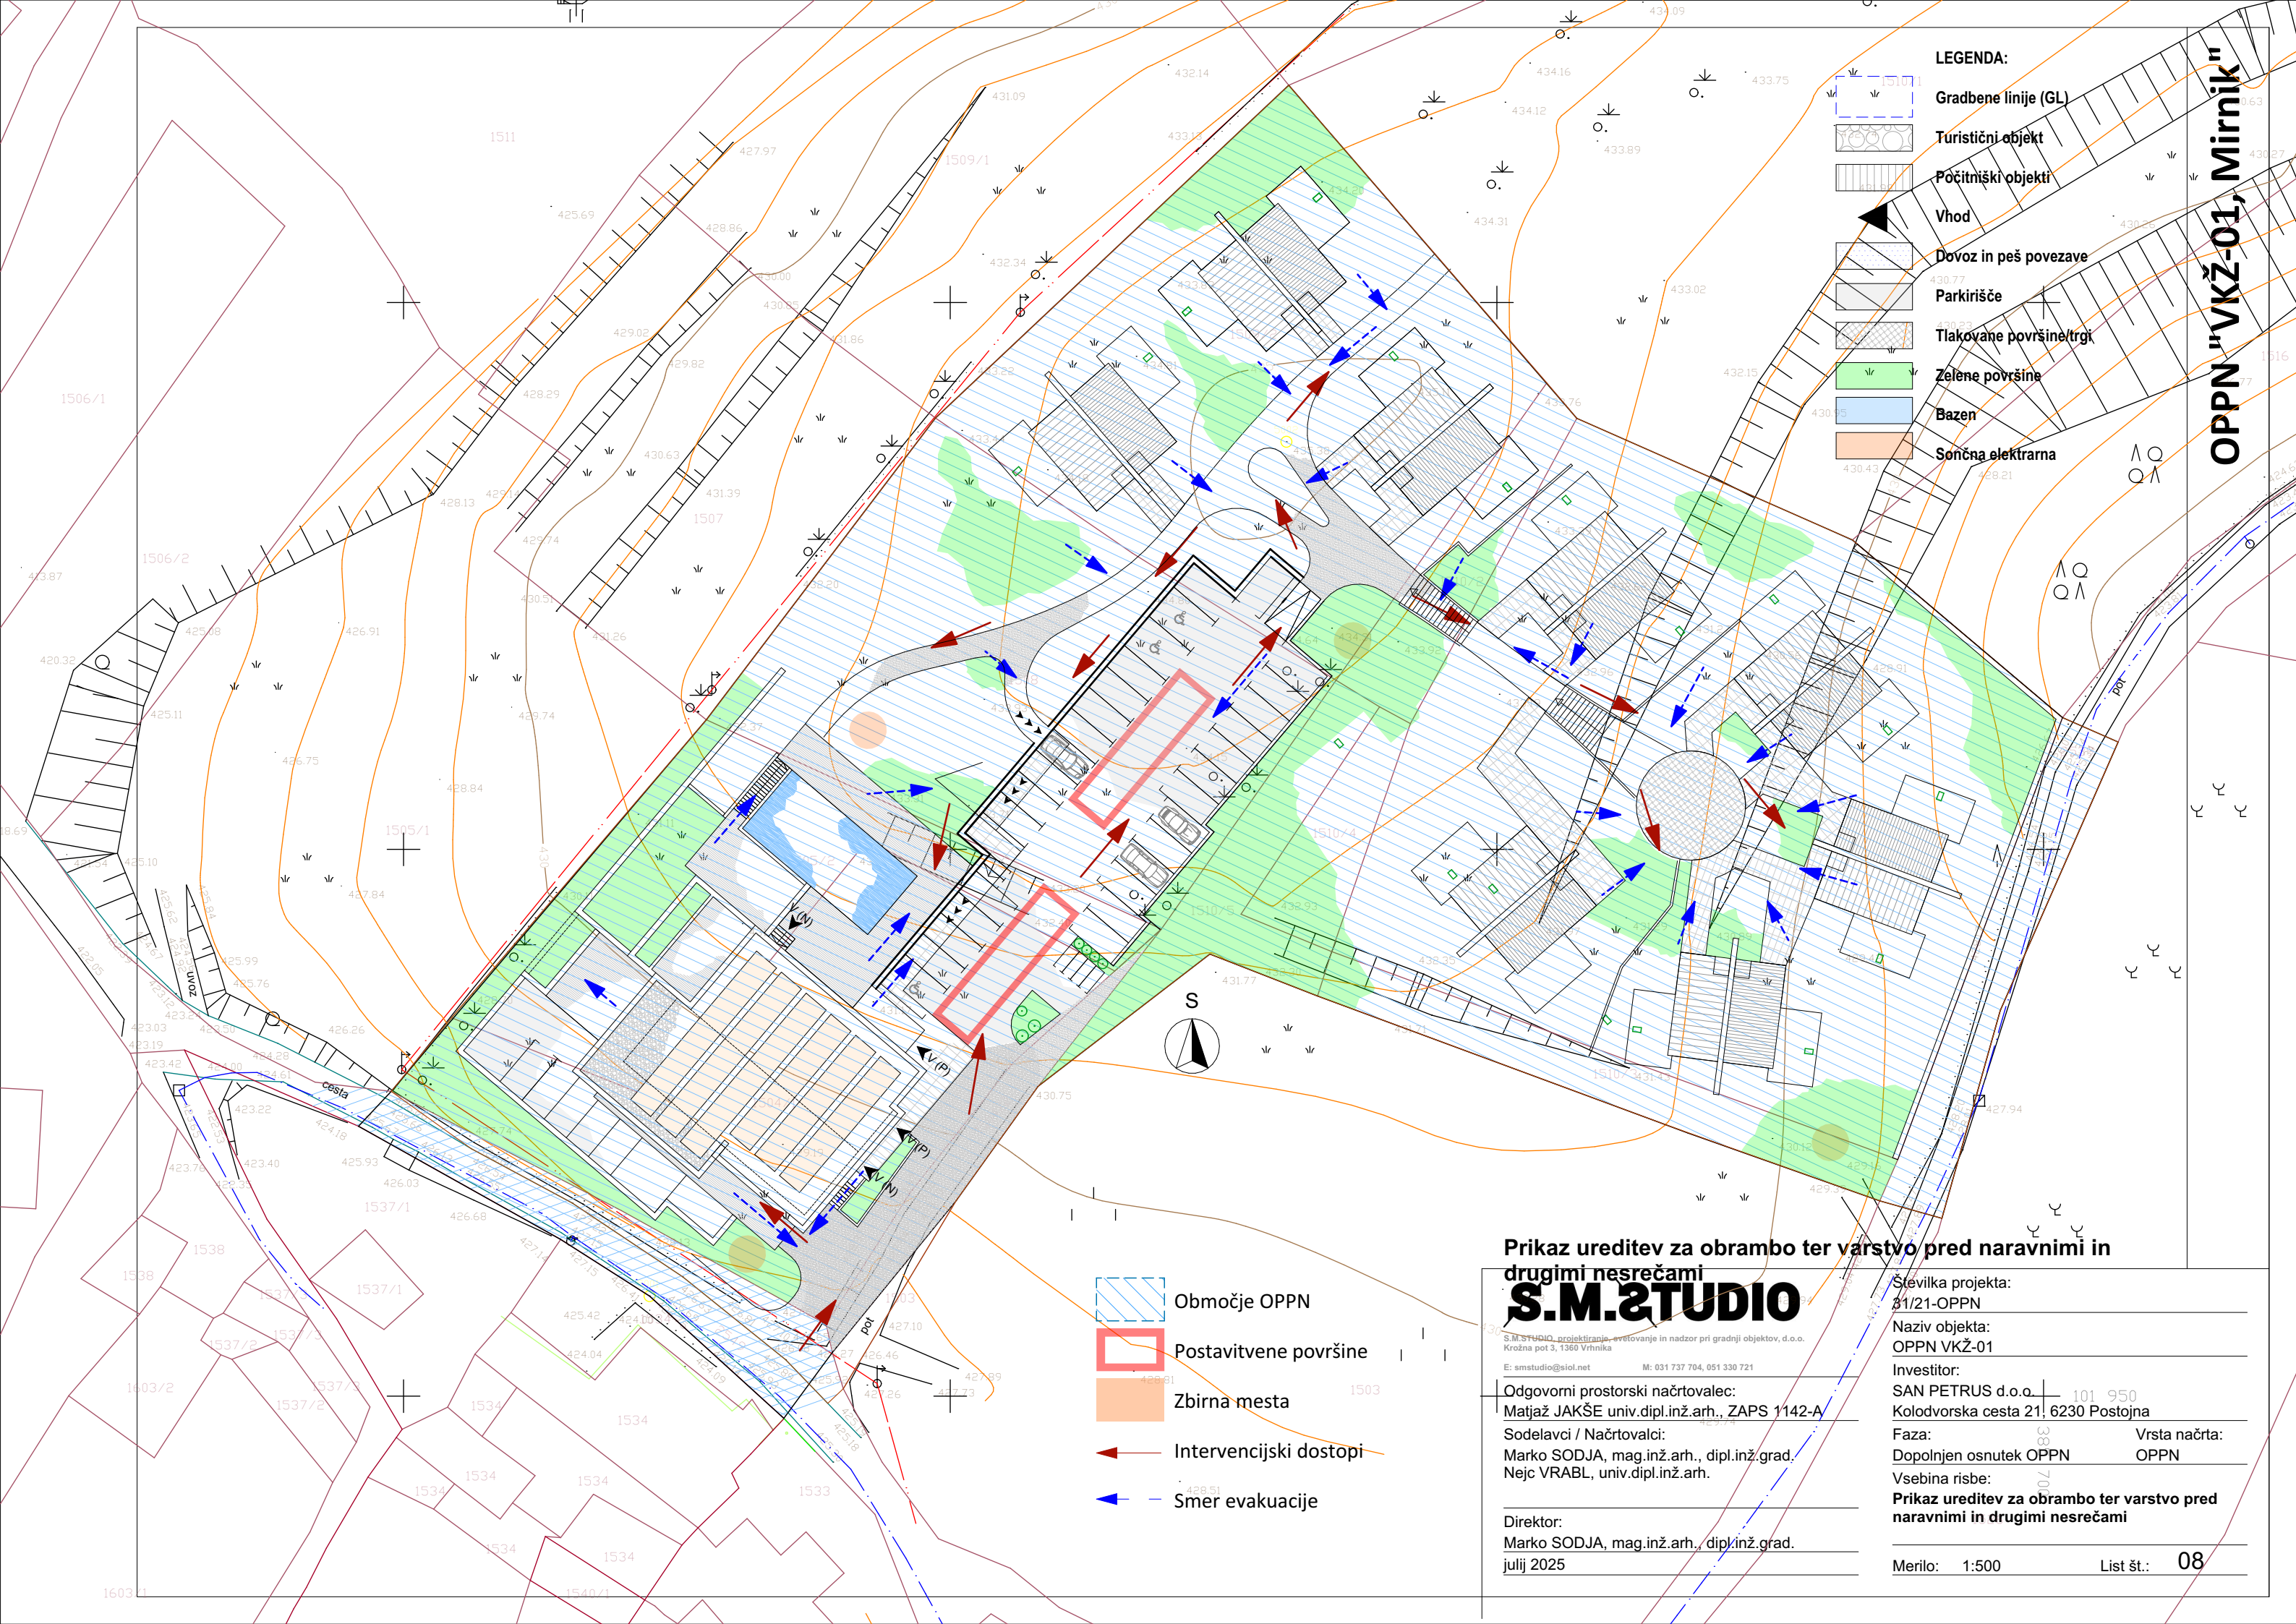

LEGENDA:

- Gradbene linije (GL)
- Turistični objekt
- Počitniški objekti
- Vhod
- Dovoz in peš povezave
- Parkirišče
- Tlakovane površine/trgi
- Zelene površine
- Bazen
- Sončna elektrarna

OPPN "VKŽ-01, Mirnik"

Območje OPPN

Postavitvene površine

Zbirna mesta

Intervencijski dostopi

Smer evakuacije

Prikaz ureditev za obrambo ter varstvo pred naravnimi in drugimi nesrečami

S.M.2STUDIO

S.M.2STUDIO, projektiranje, svetovanje in nadzor pri gradnji objektov, d.o.o.
Krožna pot 3, 1360 Vrhnika

E: smstudio@siol.net M: 031 737 704, 051 330 721

Odgovorni prostorski načrtovalec:
Matjaž JAKŠE univ.dipl.inž.arh., ZAPS 1142-A

Sodelavci / Načrtovalci:
Marko SODJA, mag.inž.arh., dipl.inž.grad.
Nejc VRABL, univ.dipl.inž.arh.

Direktor:
Marko SODJA, mag.inž.arh., dipl.inž.grad.
julij 2025

Številka projekta:

31/21-OPPN

Naziv objekta:

OPPN VKŽ-01

Investitor:

SAN PETRUS d.o.o. 101 950
Kolodvorska cesta 21, 6230 Postojna

Faza:

Dopolnjen osnutek OPPN

Vrsta načrta:

OPPN

Vsebina risbe:

Prikaz ureditev za obrambo ter varstvo pred naravnimi in drugimi nesrečami

Merilo: 1:500

List št.:

08