


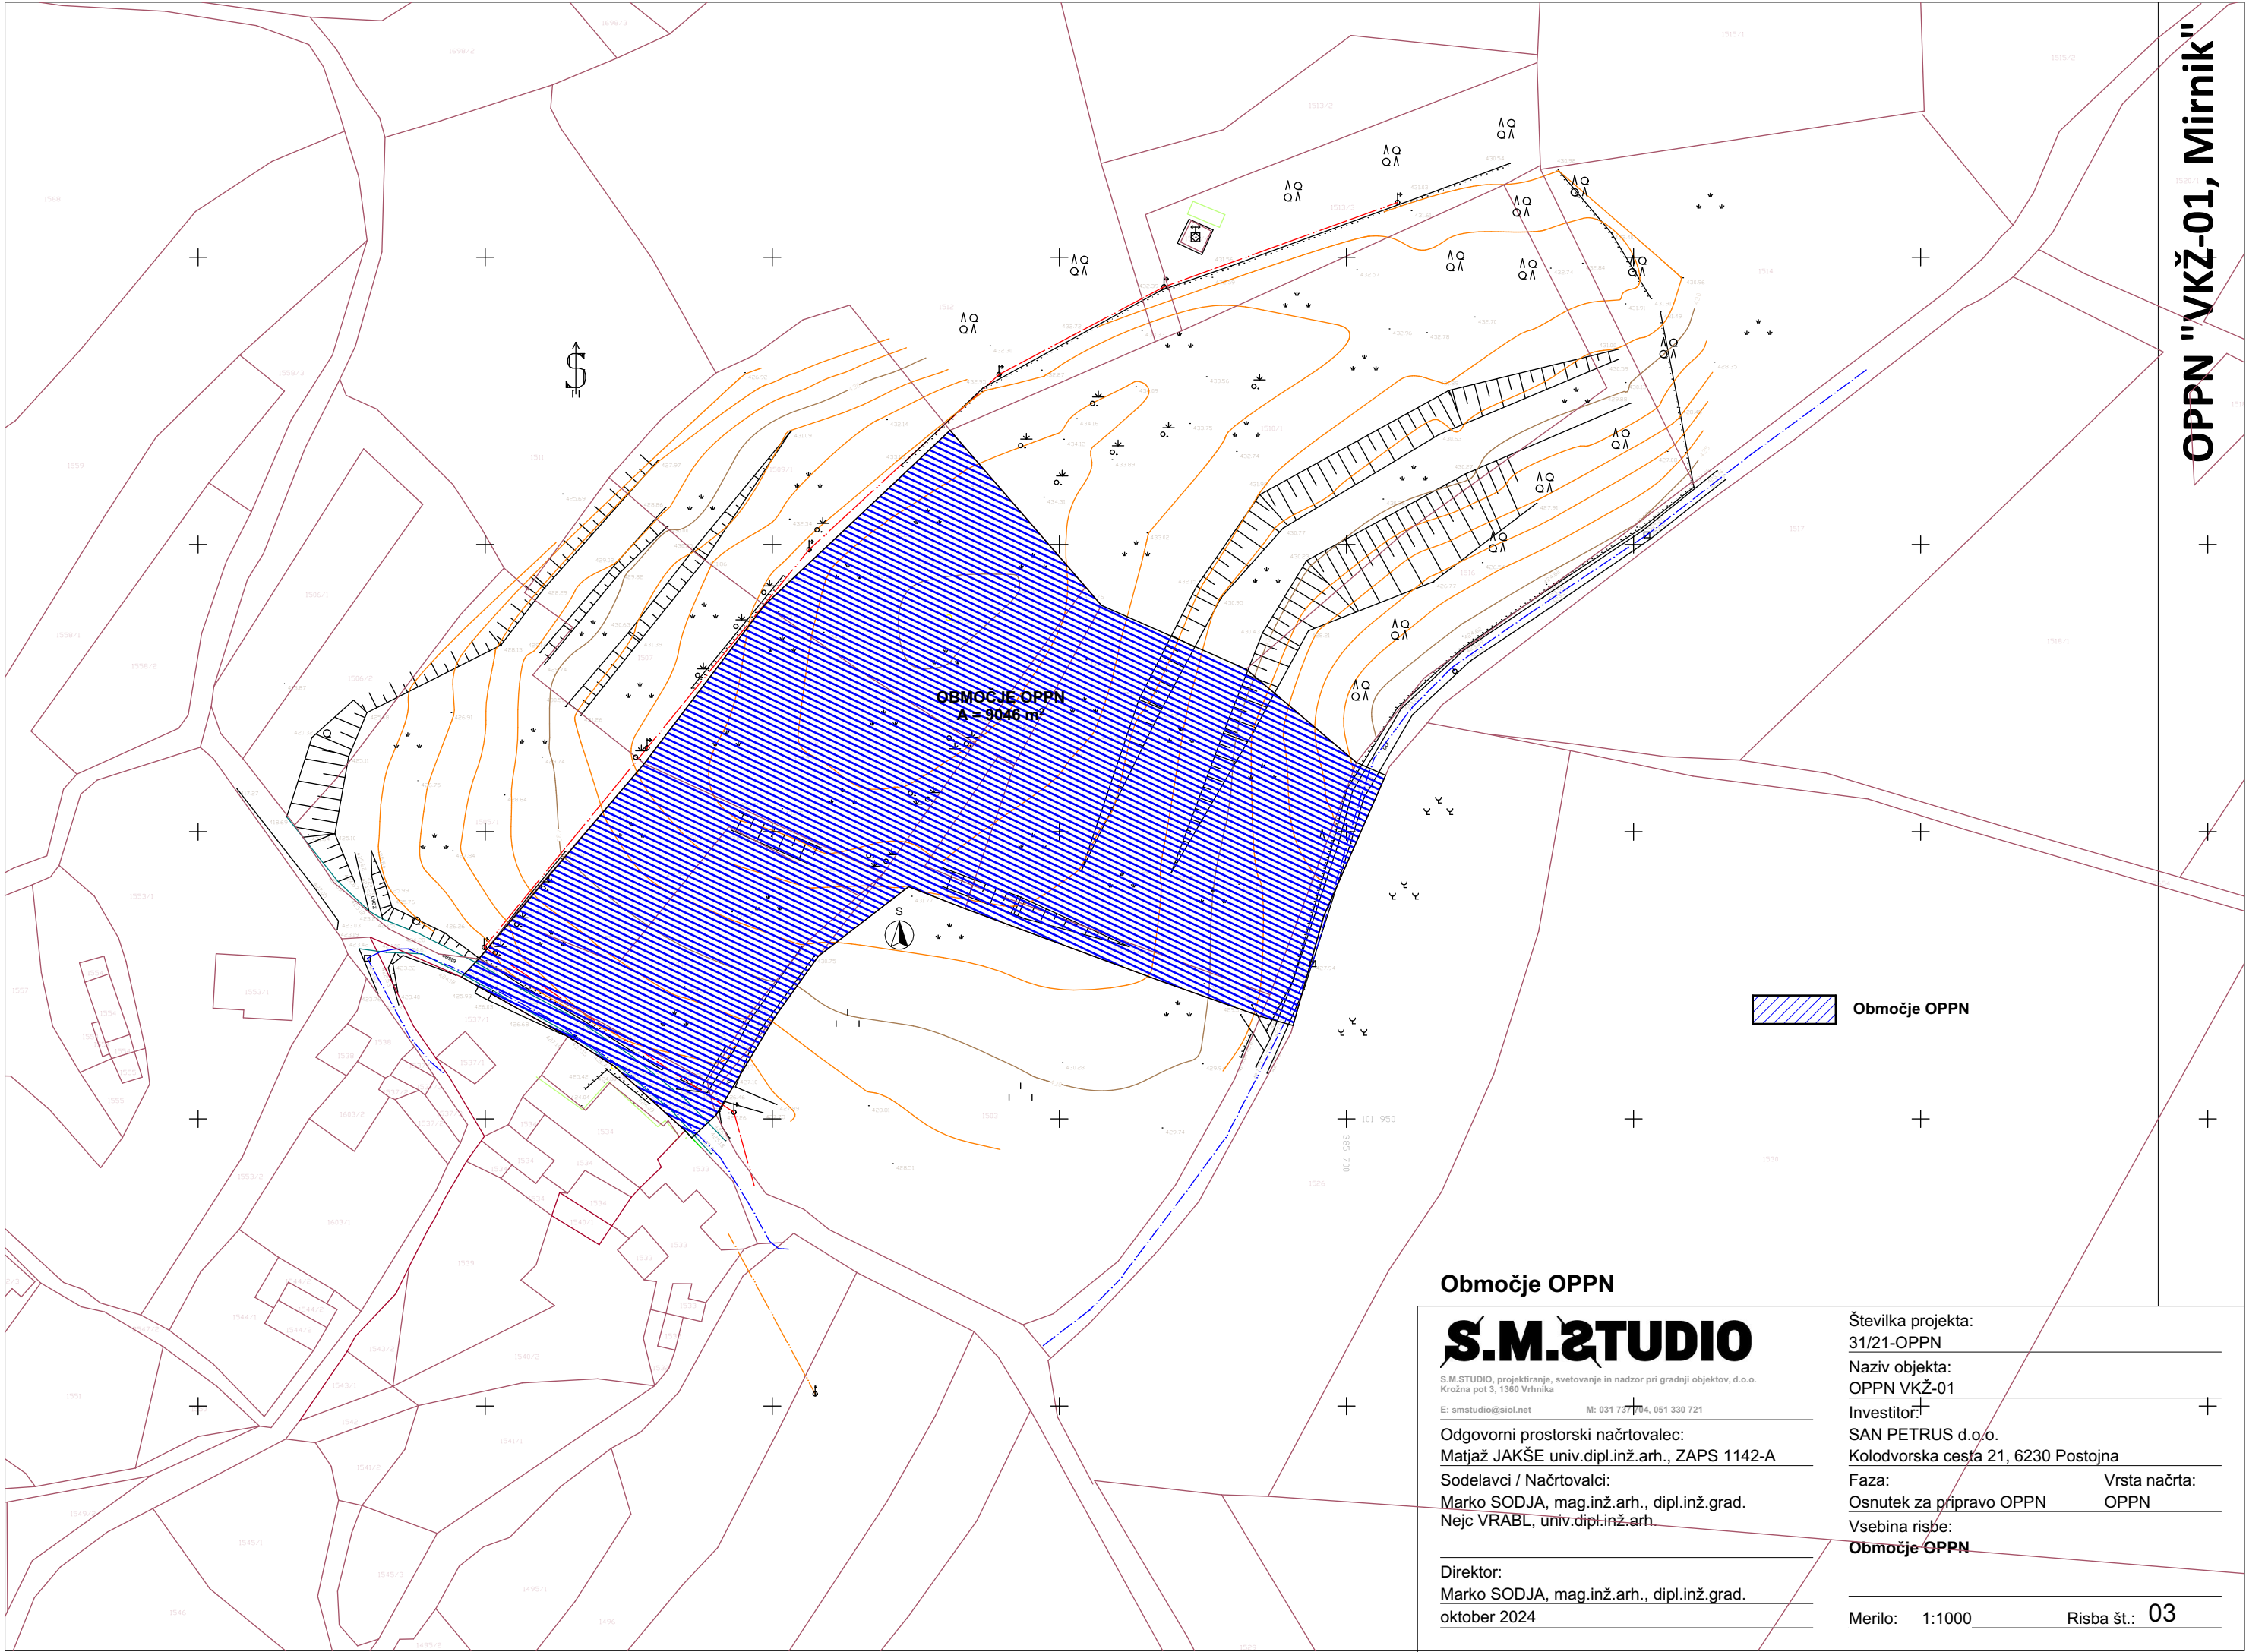

Območje OPPN

S.M.ŠTUDIO

S.M.STUDIO, projektiranje, svetovanje in nadzor pri gradnji objektov, d.o.o.
Krožna pot 3, 1360 Vrhnika

E: smstudio@siol.net M: 031 737 704, 051 330 721

Odgovorni prostorski načrtovalec:
Matjaž JAKŠE univ.dipl.inž.arh., ZAPS 1142-A

Sodelavci / Načrtovalci:
Marko SODJA, mag.inž.arh., dipl.inž.grad.
Nejc VRABL, univ.dipl.inž.arh.

Direktor:
Marko SODJA, mag.inž.arh., dipl.inž.grad.
oktober 2024

Številka projekta:
31/21-OPPŃ


Naziv objekta:
OPPŃ VKŹ-01

Investitor:
SAN PETRUS d.o.o.
Kolodvorska cesta 21, 6230 Postojna

Faza: Osnutek za pripravo OPPN Vrsta načrta: OPPN

Vsebina risbe:
Območje OPPN

Merilo: 1:1000 Risba št.: 03

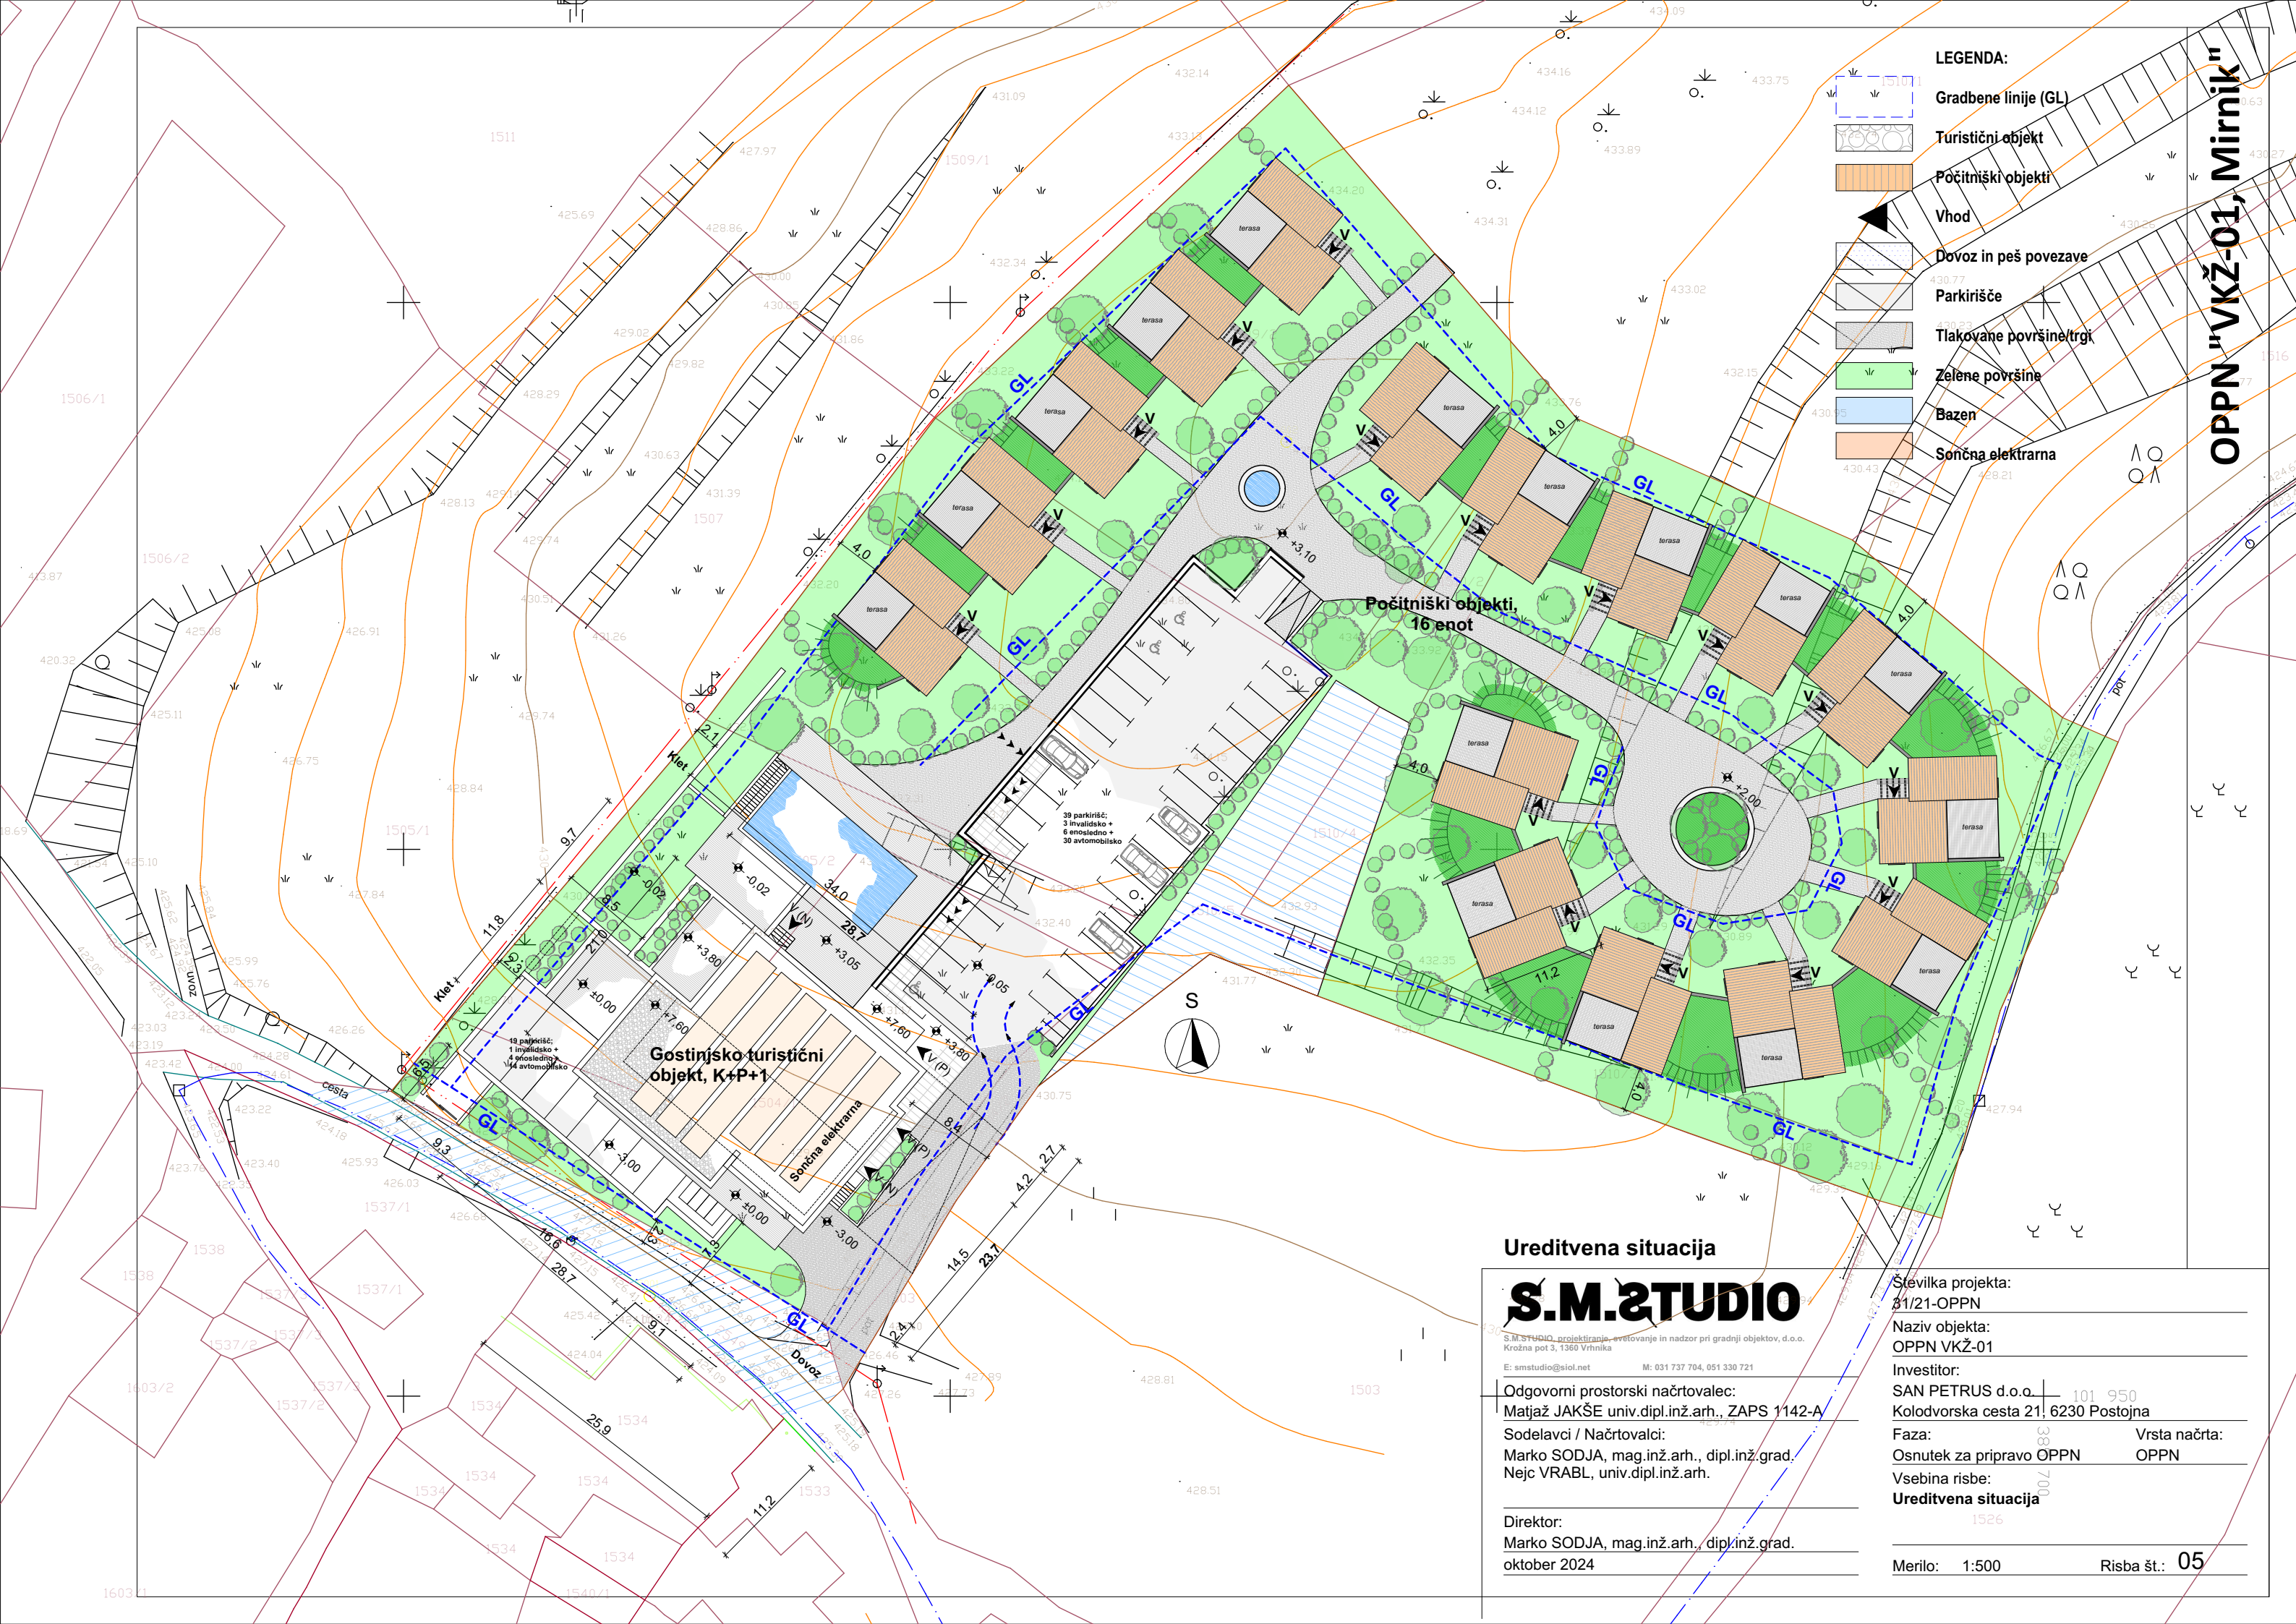

LEGENDA:

- Gradbene linije (GL)
- Turistični objekt
- Počitniški objekti
- Vhod
- Dovoz in peš povezave
- Parkirišče
- Tlakovane površine/trgi
- Zelene površine
- Bazen
- Sončna elektrarna

OPPN "VKŽ-01, Mirnik"

Ureditvena situacija

S.M.2STUDIO

S.M.2STUDIO, projektiranje, svetovanje in nadzor pri gradnji objektov, d.o.o.
Krožna pot 3, 1360 Vrhnika

E: smstudio@siol.net M: 031 737 704, 051 330 721

Odgovorni prostorski načrtovalec:
Matjaž JAKŠE univ.dipl.inž.arh., ZAPS 1142-A

Sodelavci / Načrtovalci:
Marko SODJA, mag.inž.arh., dipl.inž.grad.
Nejc VRABL, univ.dipl.inž.arh.

Direktor:
Marko SODJA, mag.inž.arh., dipl.inž.grad.
oktober 2024

Številka projekta:
31/21-OPPN

Naziv objekta:
OPPN VKŽ-01


Investitor:
SAN PETRUS d.o.o.

Kolodvorska cesta 21, 6230 Postojna

Faza: Osnutek za pripravo OPPN
Vrsta načrta: OPPN

Vsebina risbe:
Ureditvena situacija

Merilo: 1:500
Risba št.: 05

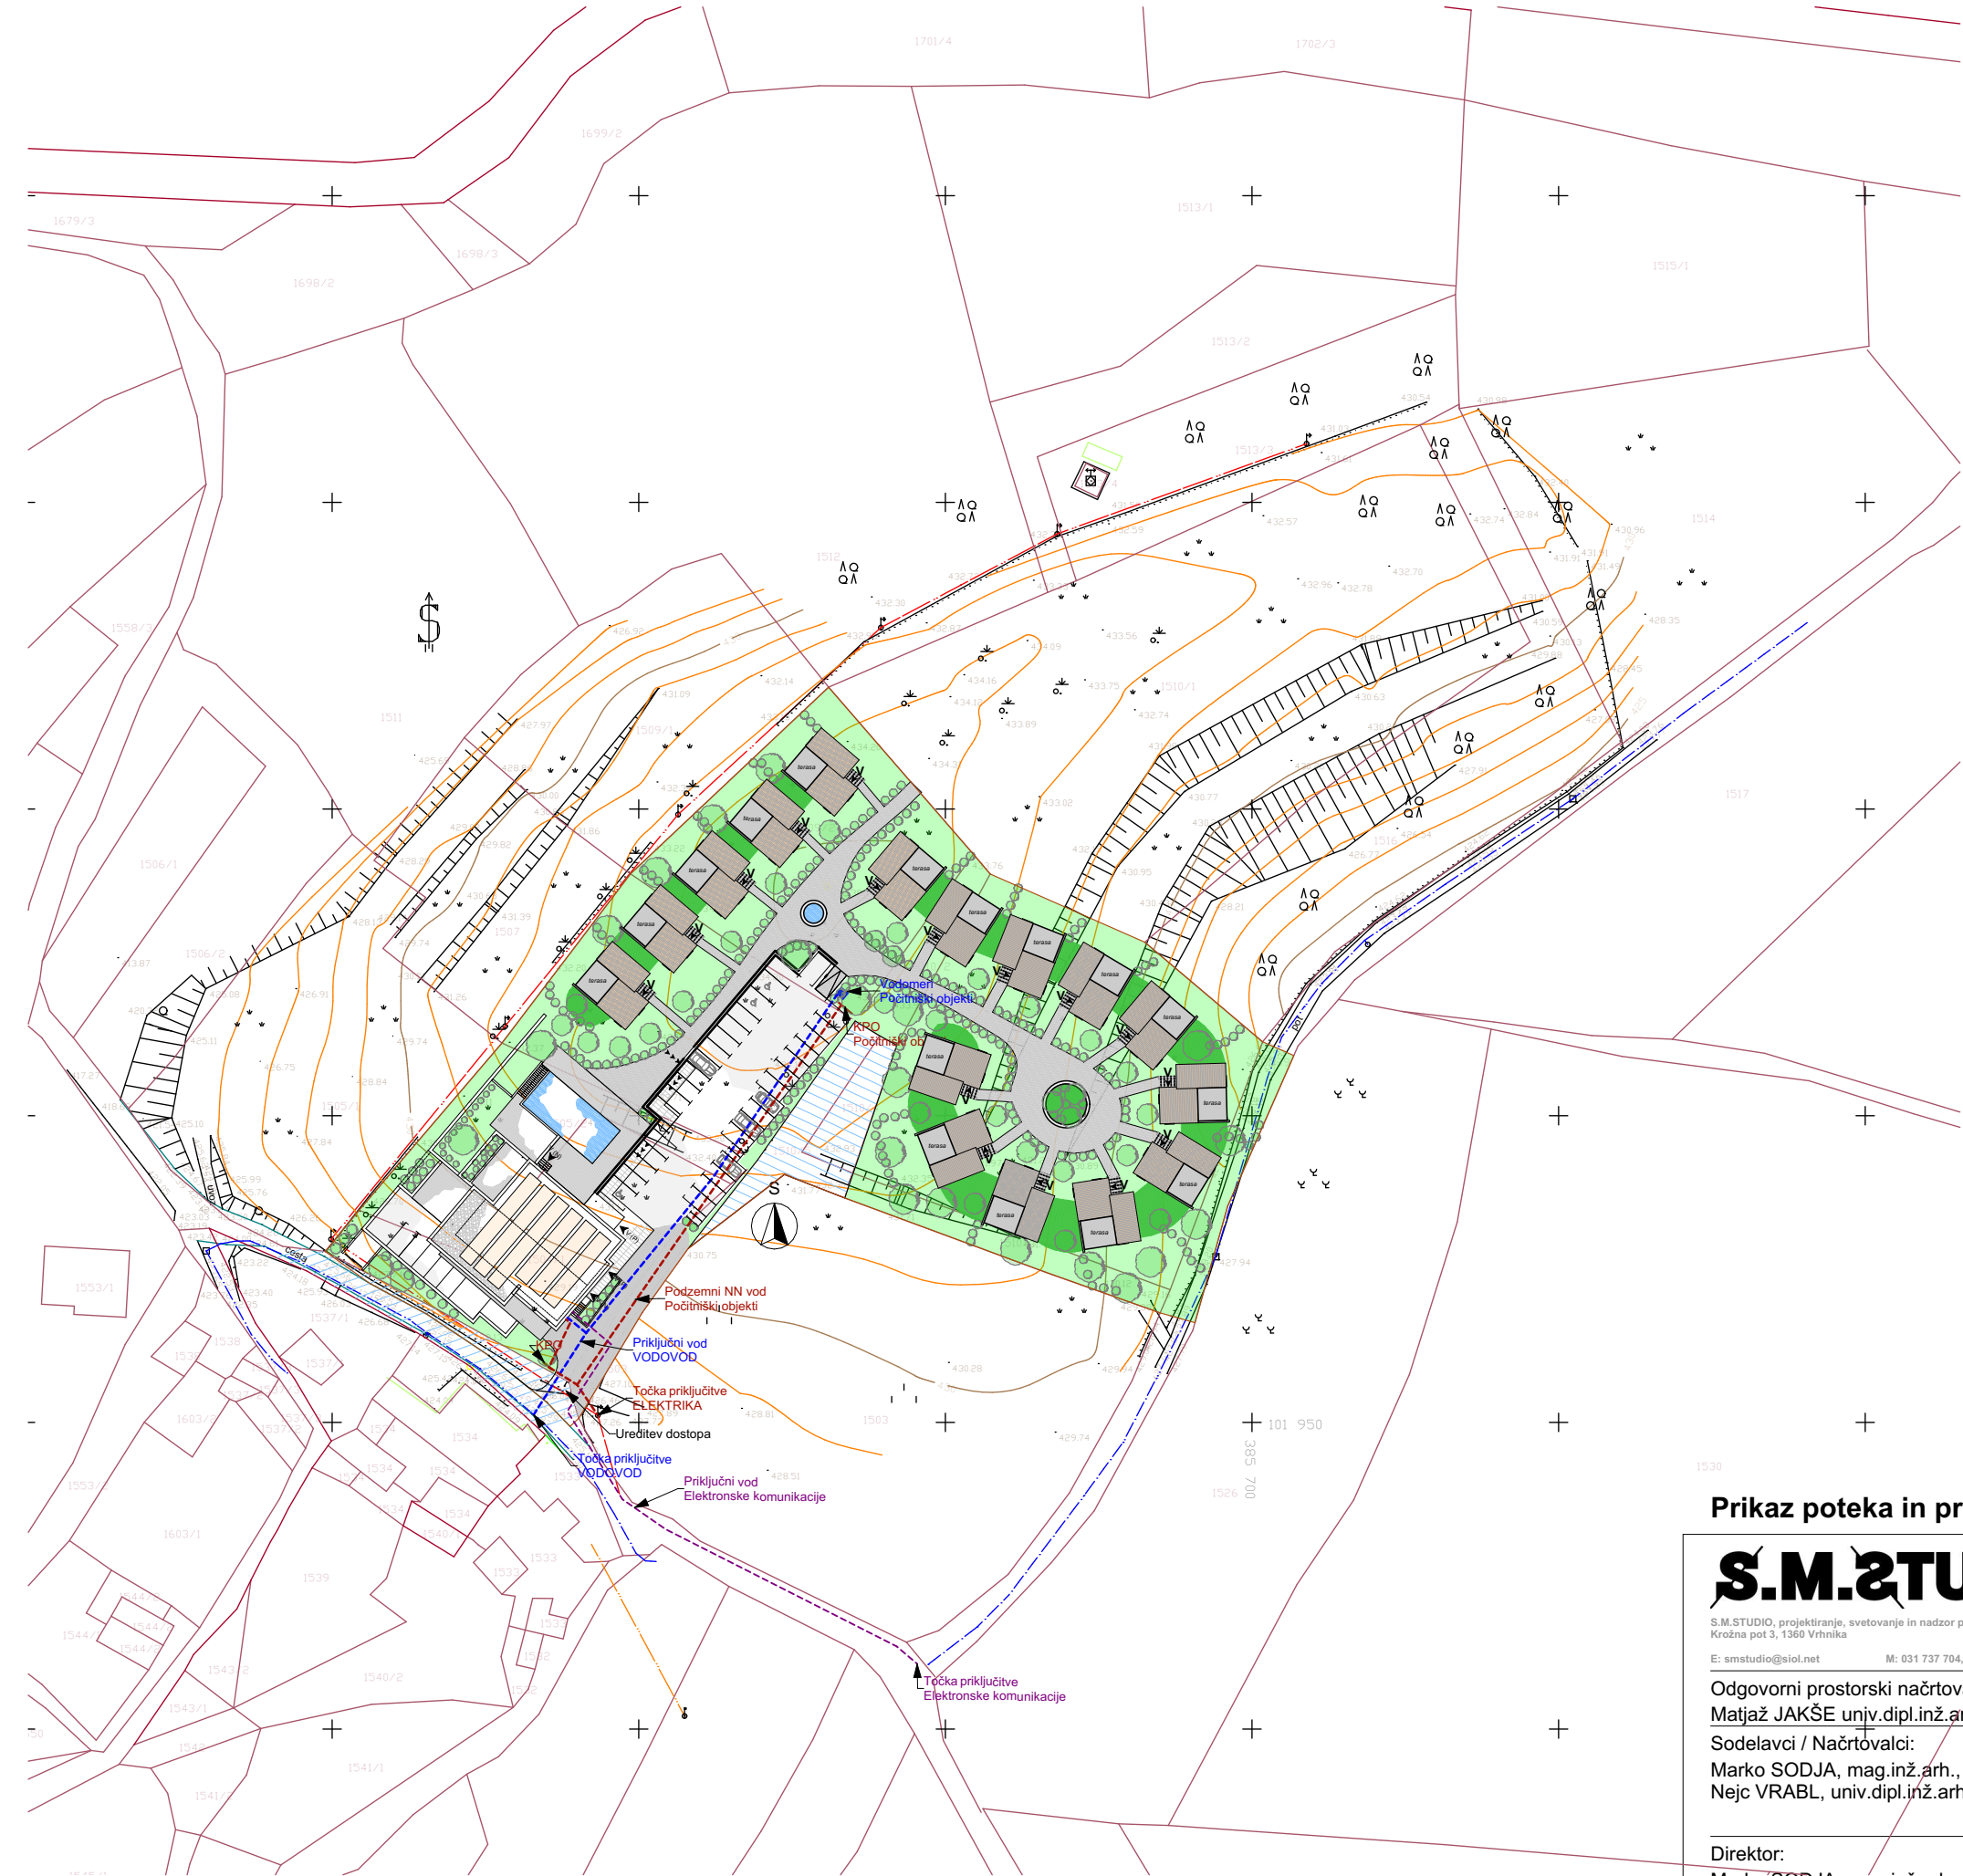

Prikaz poteka in prikljucevanja objektov na GJI in javno dobro

S.M.2TUDIO

S.M.STUDIO, projektiranje, svetovanje in nadzor pri gradnji objektov, d.o.o.
Krožna pot 3, 1360 Vrhnika

E: smstudio@siol.net M: 031 737 704, 051 330 721

Odgovorni prostorski načrtovalec:
Matjaž JAKŠE univ.dipl.inž.arh., ZAPS 1142-A

Sodelavci / Načrtovalci:
Marko SODJA, mag.inž.arh., dipl.inž.grad.
Nejc VRABL, univ.dipl.inž.arh.

Direktor:
Marko SODJA, mag.inž.arh., dipl.inž.grad.
oktober 2024

Številka projekta:
31/21-OPPN


Naziv objekta:
OPPN VKŽ-01

Investitor:
SAN PETRUS d.o.o.
Kolodvorska cesta 21, 6230 Pistojna

Faza: Osnutek za pripravo OPPN Vrsta načrta: OPPN

Vsebina risbe:
Prikaz poteka in prikljucevanja objektov na GJI in javno dobro

Merilo: 1:1125 Risba št.: 06

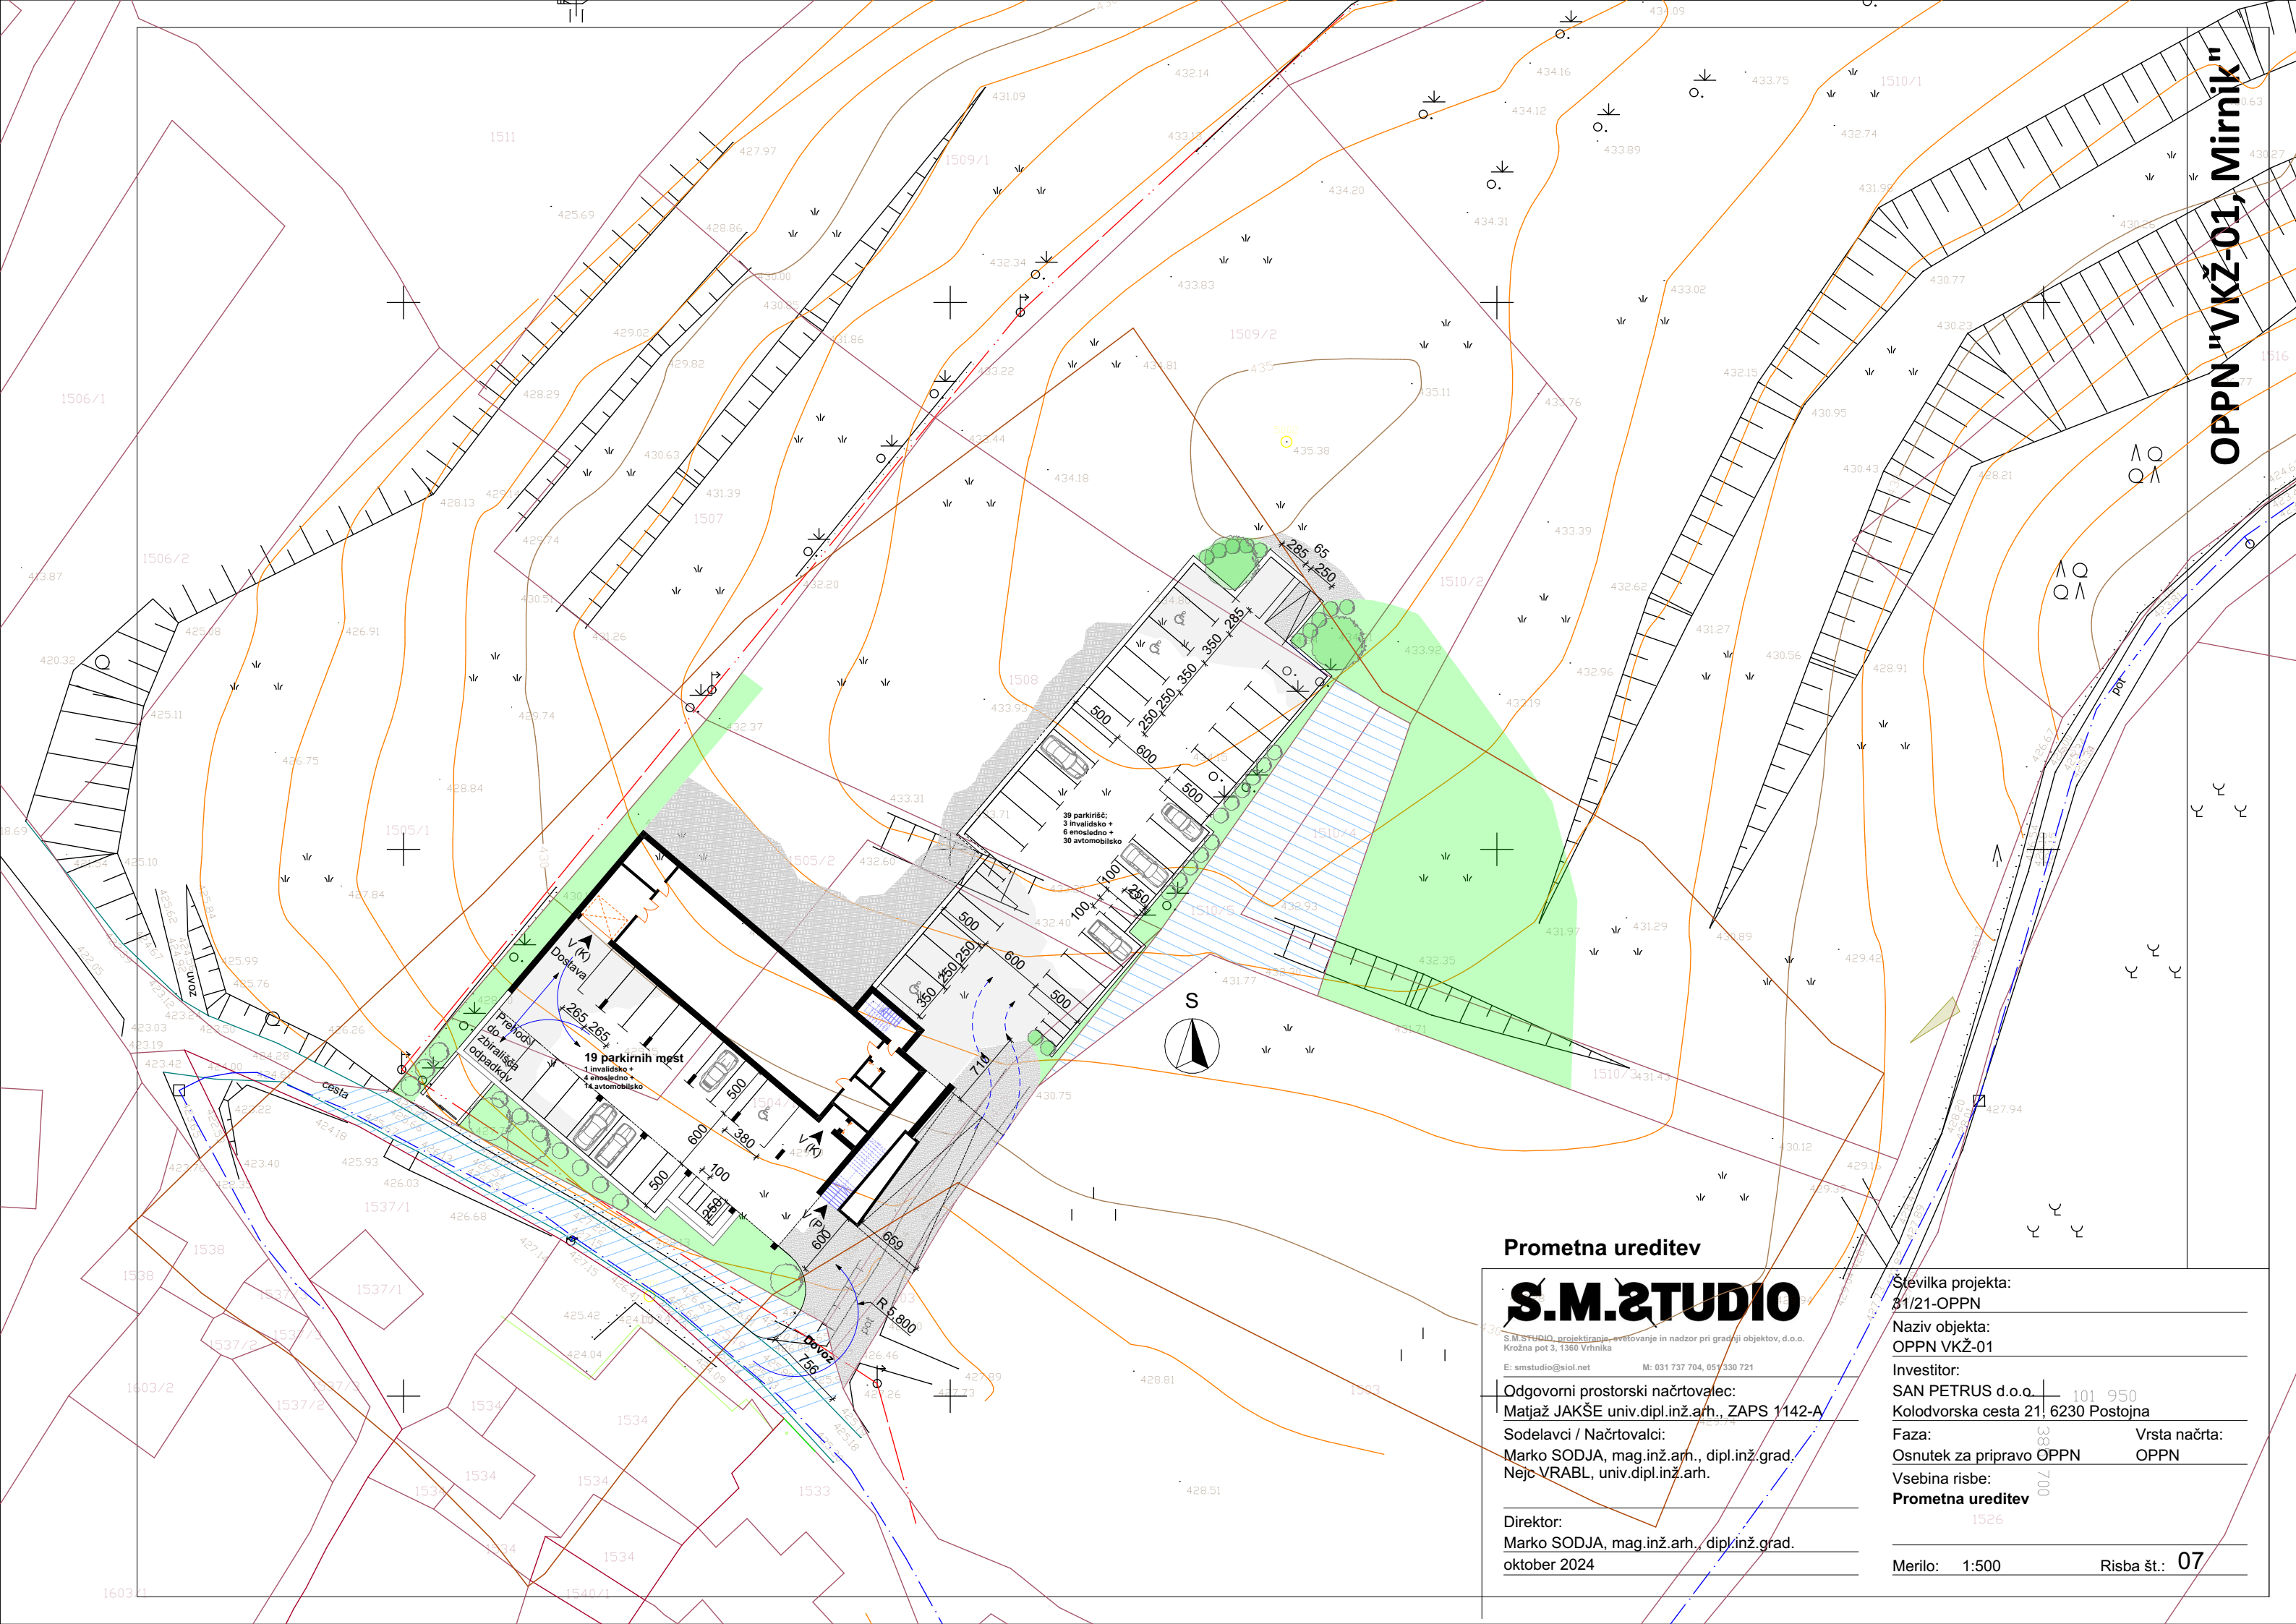

OPPNa VKZ-01, Mirnik

Prometna ureditev

S.M.2STUDIO

S.M.2STUDIO, projektiranje, svetovanje in nadzor pri gradnji objektov, d.o.o.
Krožna pot 3, 1360 Vrhnika

E: smstudio@siol.net M: 031 737 704, 051 330 721

Odgovorni prostorski načrtovalec:
Matjaž JAKŠE univ.dipl.inž.arh., ZAPS 1142-A

Sodelavci / Načrtovalci:
Marko SODJA, mag.inž.arh., dipl.inž.grad.
Nejc VRABL, univ.dipl.inž.arh.

Direktor:
Marko SODJA, mag.inž.arh., dipl.inž.grad.
oktober 2024

Številka projekta:
31/21-OPPNa

Naziv objekta:
OPPNa VKZ-01

Investitor:
SAN PETRUS d.o.o. 101 950
Kolodvorska cesta 21, 6230 Postojna

Faza: Osnutek za pripravo OPPNa Vrsta načrta: OPPNa

Vsebina risbe:
Prometna ureditev

Merilo: 1:500 Risba št.: 07