




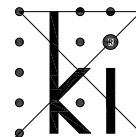
---

## STROKOVNA PODLAGA - PROMET

---

INVESTITOR:	Valentinovo d.o.o., Trg 25. maja 2, 5212 Dobrovo
NAZIV GRADNJE:	OBČINSKI PODROBNI PROSTORSKI NAČRT ZA OBMOČJE POD-22 (nad domom ostarelih v Podsabotinu)
KRATEK OPIS GRADNJE:	Projektna dokumentacija obravnava umeščanje v prostor skupne dovozne ceste.
VRSTE GRADNJE:	novogradnja
VRSTA PROJEKTNE DOKUMENTACIJE:	STROKOVNA PODLAGA
ŠTEVILKA PROJEKTA:	11-174-036-G
DATUM PROJEKTA:	Sežana, MAJ 2022
PROJEKTANT:	KRASINVEST d.o.o.  Partizanska cesta 30, KRASINVEST d.o.o. SEŽANA 6210 Sežana Partizanska cesta 30 6210 SEŽANA
ODGOVORNA OSEBA PROJEKTANTA:	Nataša Đukić Vasić univ.dipl.inž.grad. 
VODJA PROJEKTA:	Nataša Đukić Vasić univ.dipl.inž.grad.
IDENTIFIKACIJSKA ŠTEVILKA:	G-0728  

---



## 2. KAZALO VSEBINE PROJEKTNE DOKUMENTACIJE


### SPLOŠNI DEL

1.	NASLOVNA STRAN
2.	KAZALO VSEBINE PROJEKTNE DOKUMENTACIJE

### TEHNIČNI DEL

<b>Tekstualni del</b>	
A.	TEHNIČNO POROČILO
B.	GRAFIČNE PRILOGE

G0	Pregledna situacija	M = 1:5000
G1	Situacija ceste	M = 1:500
G2-1	Vzdolžni prerez ceste, od P1 do P19	M = 1:500/50
G2-2	Vzdolžni prerez ceste, od P18 do P35	M = 1:500/50
G2-3	Vzdolžni prerez ceste, od P35 do P52	M = 1:500/50
G2-4	Vzdolžni prerez ceste, od P51 do P67	M = 1:500/50

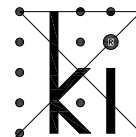

## A. TEHNIČNO POROČILO

### 1. SPLOŠNO

---

Podjetje Valentinovo d.o.o. s podrobnim prostorskim načrtom ureja območje POD-22, ki se nahaja nad obstoječim domom ostarelih v Podsabotinu. Za potrebe dostopa do predvidene zazidave enostanovanjskih objektov s pripadajočimi zunanji površinami in pomožnimi objekti je predvidena gradnja skupne dovozne ceste.

Načrt je nastal na podlagi:

- geodetskega načrta
- in terenskega ogleda.

### 2. OPIS OBSTOJEČEGA STANJA

---

Območje predvidene pozidavi se nahaja na pobočju nad Domom starejših v Podsabotinu in obsega površino, ki je z Občinskim prostorskim načrtom Občine Brda opredeljeno kot enota urejanja prostora POD-22 ter manjši del površin G, K1 in K2.

Obstoječa zemljišča po katerih je predvidena ceste:

749/10, 866/3, 1203, 865/10, 1222/1, 865/9, 865/7, 864/7, 863/3, 861/3, 861/4, 863/1, 864/2, 864/6, 1316, 864/3, 861/5, 861/6, 861/7, 861/8, 781/1, 864/4, 864/1, 864/5. vse k.o. Podsabotin.

Dovoz in dostop do območja je speljan preko obstoječega dovoza za Domom upokojevcov Podsabotin. V začetnem delu se nahajajo kmetijska zemljišča v nadaljevanju pa območje prekriva gozd.

### 3. PREDVIDENA UREDITEV

---

Prometna ureditev obsega priključitev na priključek na državno cesto R2-402/1426 Solkan – Gonjače in poteka po pobočju preko štirih serpentin do na koncu predvidenega obračališča. Dolžina ceste je 1,039 km.


Predvidene površine za pešce potekajo enostransko v istem nivoju z voziščem.

Od približno km 0,014 do 0,045 je na desni strani v smeri stacionaže predviden podporni zid, kar omogoča ureditev odprte struge odvodnega meteornega jarka.

Širina skupnega koridorja ceste in hodnika za pešce je 6,0 m, razen na zavojih, kjer se razširi na širino 7,5 m.

Mirujoči promet je predviden na gradbenih parcelah objektov in na skupnih parkirnih mestih ob dovozni cesti.

Projektna hitrost je 30 km/h in zagotavlja prevoznost.

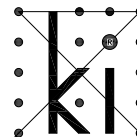

Višinski potek ceste sledi obstoječemu terenu


Priključki na javno infrastrukturo in ureditve v območju javnih površin morajo biti načrtovani, projektirani, grajeni in vzdrževani tako, da je zagotovljeno neovirano gibanje funkcionalno oviranih oseb.

Za vsa odstopanja od predpisov, pravilnikov in tehničnih smernic, ki urejajo ceste, varstvo okolja, prostorsko načrtovanje in gradnjo objektov, zaradi pogojev pristojnih soglasodajalcev/ mnenjedajalcev, mora biti v postopku načrtovanja in projektiranja izvedena primerjava z rešitvami, skladnimi s predpisi s področja projektiranja cest. Rešitve se posebej utemelji in odobriti jih mora župan.


**KRASINVEST**

inženiring, projektiranje in geodetske storitve d.o.o. Sežana  
Partizanska cesta 30, 6210 SEŽANA  
tel.: +386 5 731 31 80, fax: +386 5 731 31 81  
info@krasinvest.si, www.krasinvest.si, IZS: 1670

---

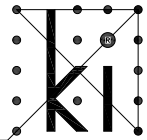**B. GRAFIČNE PRILOGE**



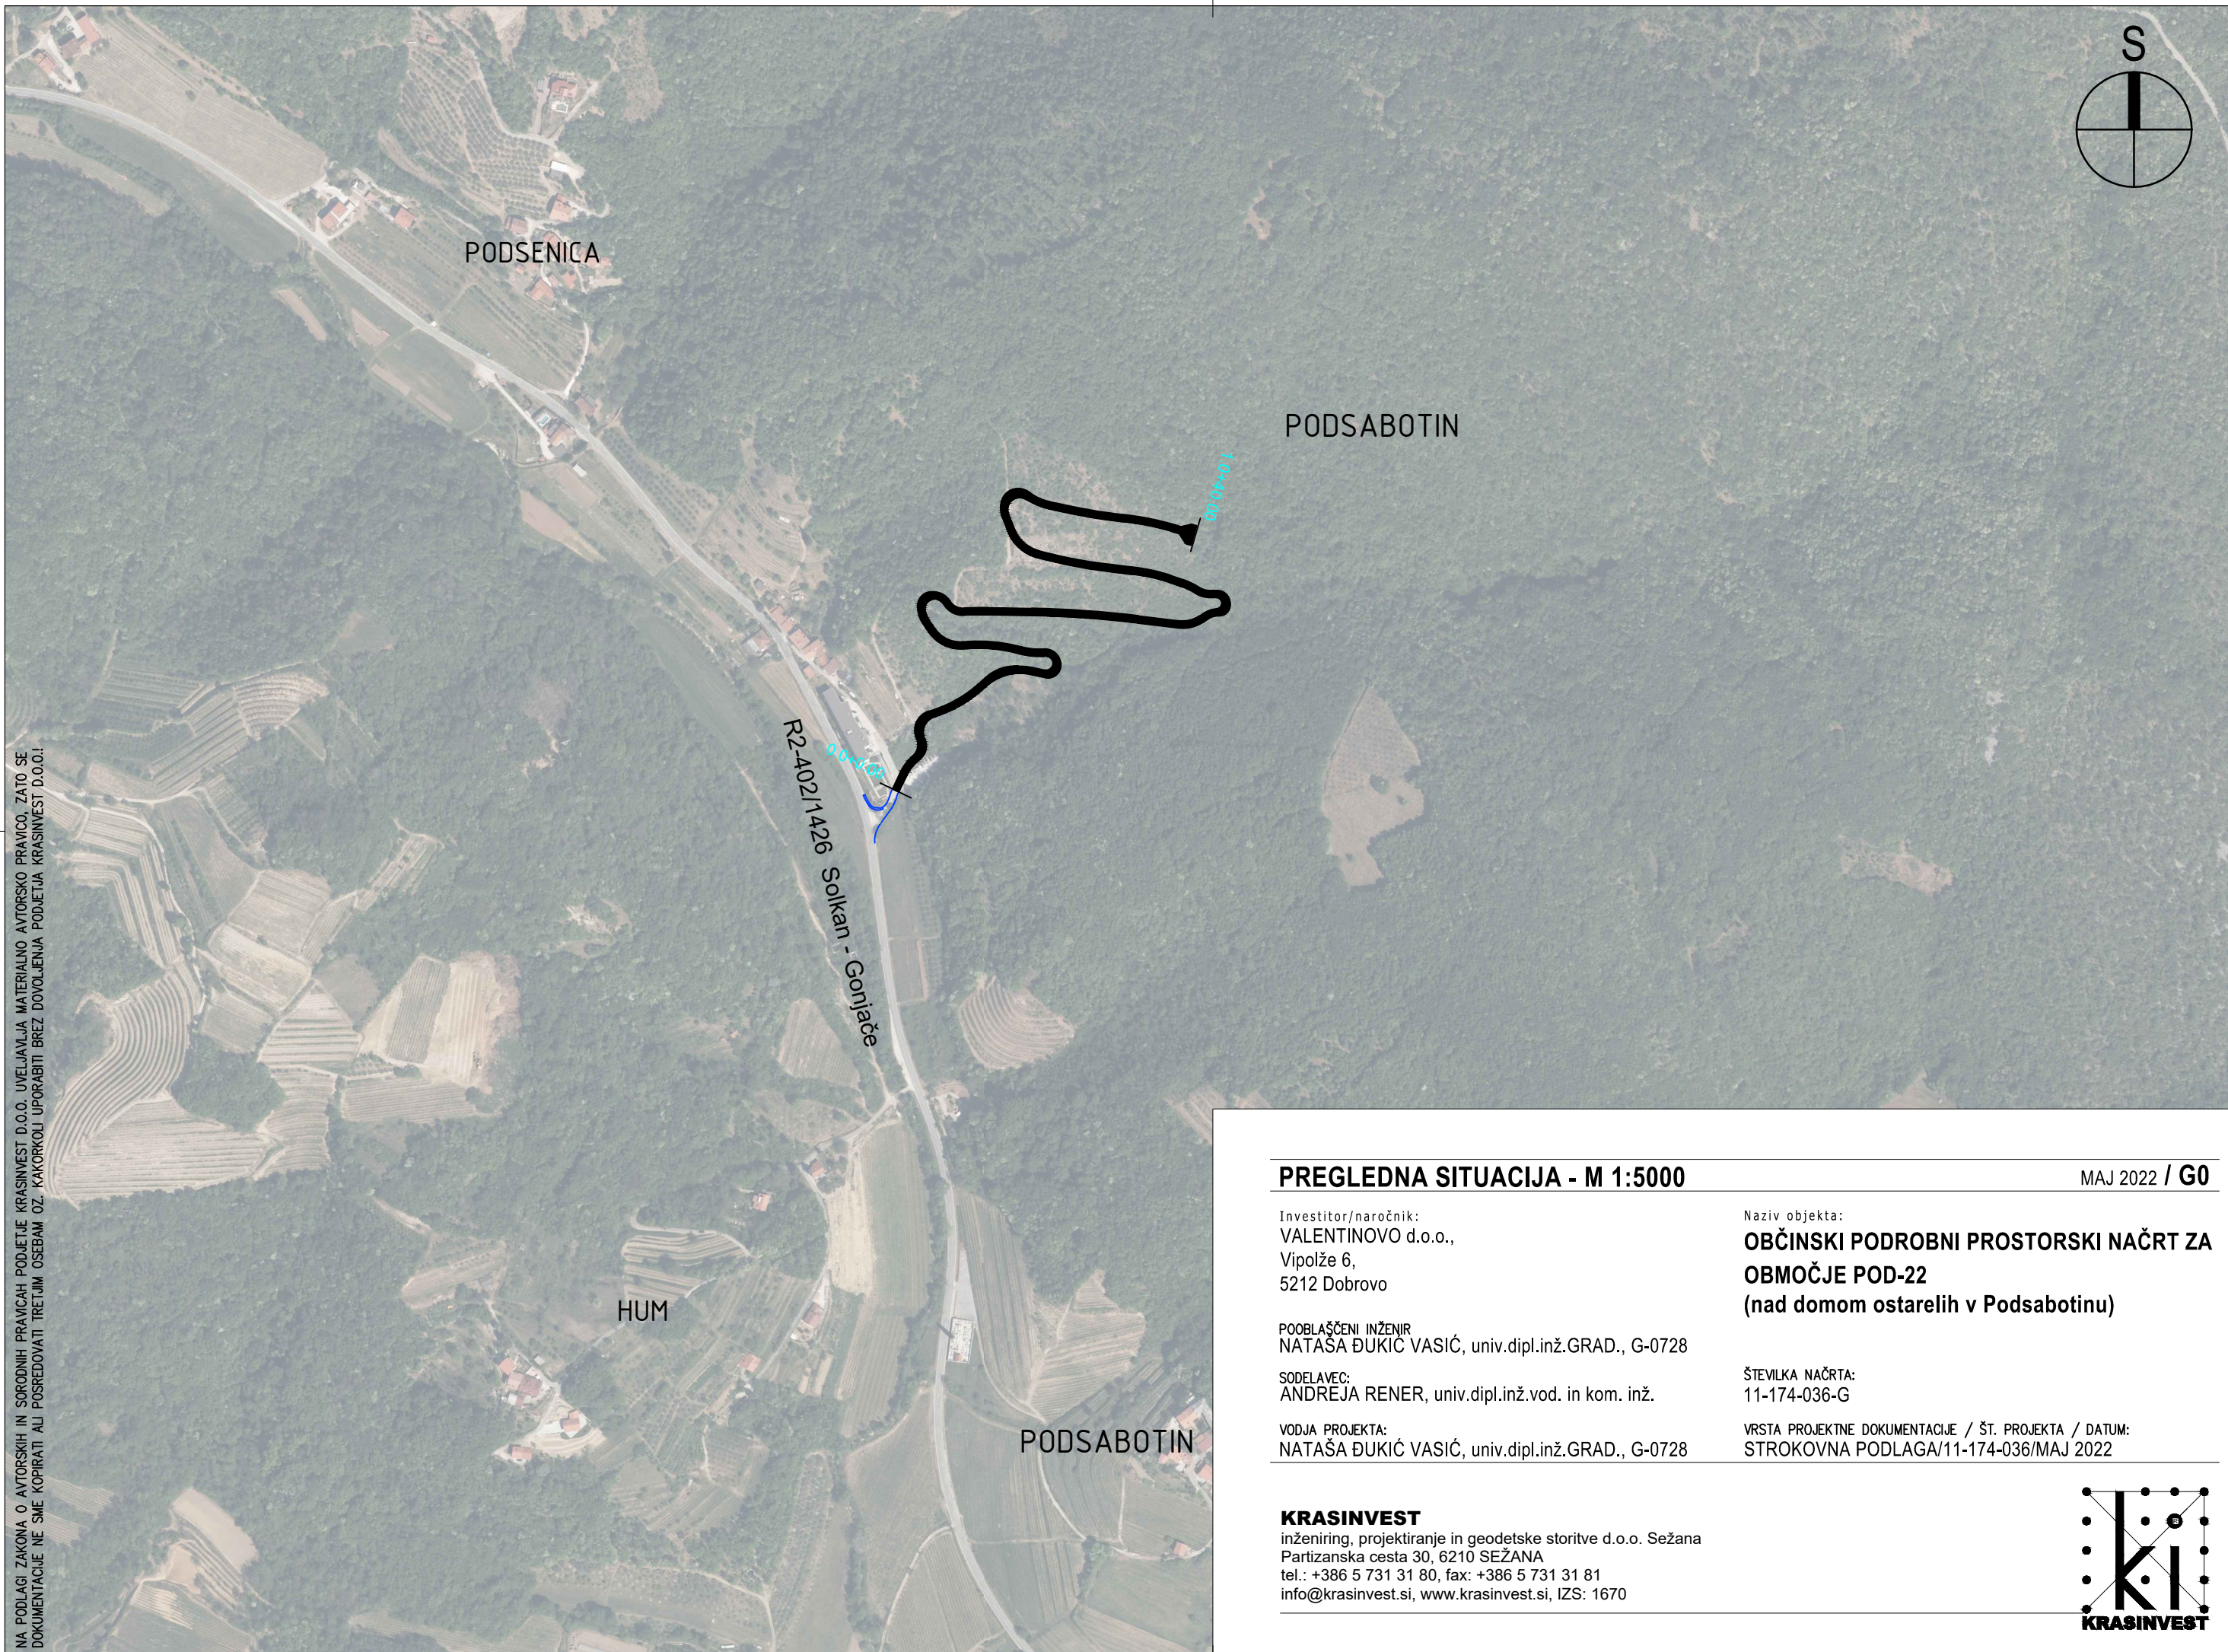

### PREGLIEDNA SITUACIJA - M 1:5000

MAJ 2022 / G0

Investitor/naročnik:  
VALENTINOVO d.o.o.,  
Vipolže 6,  
5212 Dobrovo

Naziv objekta:  
**OBČINSKI PODROBNI PROSTORSKI NAČRT ZA  
OBMOČJE POD-22  
(nad domom ostarelih v Podsabotinu)**

POOBlašČENI INŽENIR  
NATAŠA ĐUKIĆ VASIĆ, univ.dipl.inž.GRAD., G-0728

SODELAVEC:  
ANDREJA RENER, univ.dipl.inž.vod. in kom. inž.

ŠTEVILKA NAČRTA:  
11-174-036-G

VODJA PROJEKTA:  
NATAŠA ĐUKIĆ VASIĆ, univ.dipl.inž.GRAD., G-0728

VRSTA PROJEKTNE DOKUMENTACIJE / ŠT. PROJEKTA / DATUM:  
STROKOVNA PODLAGA/11-174-036/MAJ 2022

#### KRASINVEST

inženiring, projektiranje in geodetske storitve d.o.o. Sežana  
Partizanska cesta 30, 6210 SEŽANA  
tel.: +386 5 731 31 80, fax: +386 5 731 31 81  
info@krasinvest.si, www.krasinvest.si, IZS: 1670







C:\BDO\ZAD\UPR\ESTR\POSREDOVANJE\_SITUACIJSKA\_PODLAGA\_ESTR\202203 - OBŠIRNA\_SPH - POSREDOVANJE  
 VALENTINOVO D.O.O., VILPOTIŠKA CESTA 6, 5212 DOBROVO  
 NATAŠA ĐUKIĆ VASIĆ, UNIV.DIPL.INŽ. GRAD., G-0728  
 ANDREJA RENER, UNIV.DIPL.INŽ. VOD. IN KOM. INŽ.  
 NATAŠA ĐUKIĆ VASIĆ, UNIV.DIPL.INŽ. GRAD., G-0728

<b>SITUACIJA CESTE - M 1:500</b>		MAJ 2022 / G1
Investitor/naročnik: VALENTINOVO d.o.o., Vilpotiška 6, 5212 Dobrovo	Projektant: NATAŠA ĐUKIĆ VASIĆ, univ.dipl.inž.GRAD., G-0728 SERIJE: ANDREJA RENER, univ.dipl.inž.vod. in kom. inž.	Ime objekta: <b>OBŠIRNA PODROBNI PROSTORSKI NAČRT ZA OBMOČJE POD-22 (nad domom ostarelih v Podsobotinu)</b>
Projektant inženjer: NATAŠA ĐUKIĆ VASIĆ, univ.dipl.inž.GRAD., G-0728	Št. projekta: 11-174-036-G	Št. projekta: 11-174-036-G
Vodja projekta: NATAŠA ĐUKIĆ VASIĆ, univ.dipl.inž.GRAD., G-0728	Vista projektna dokumentacije / št. projekta / datum: STROKOVNA PODLAGA/11-174-036/MAJ 2022	


**KRASINVEST**  
 inženjering, projektiranje in geodetske storitve d.o.o. Sežana  
 Partizanska cesta 30, 6210 SEŽANA  
 tel.: +386 5 731 31 80, fax: +386 5 731 31 81  
 info@krasinvest.si, www.krasinvest.si, IZS: 1670









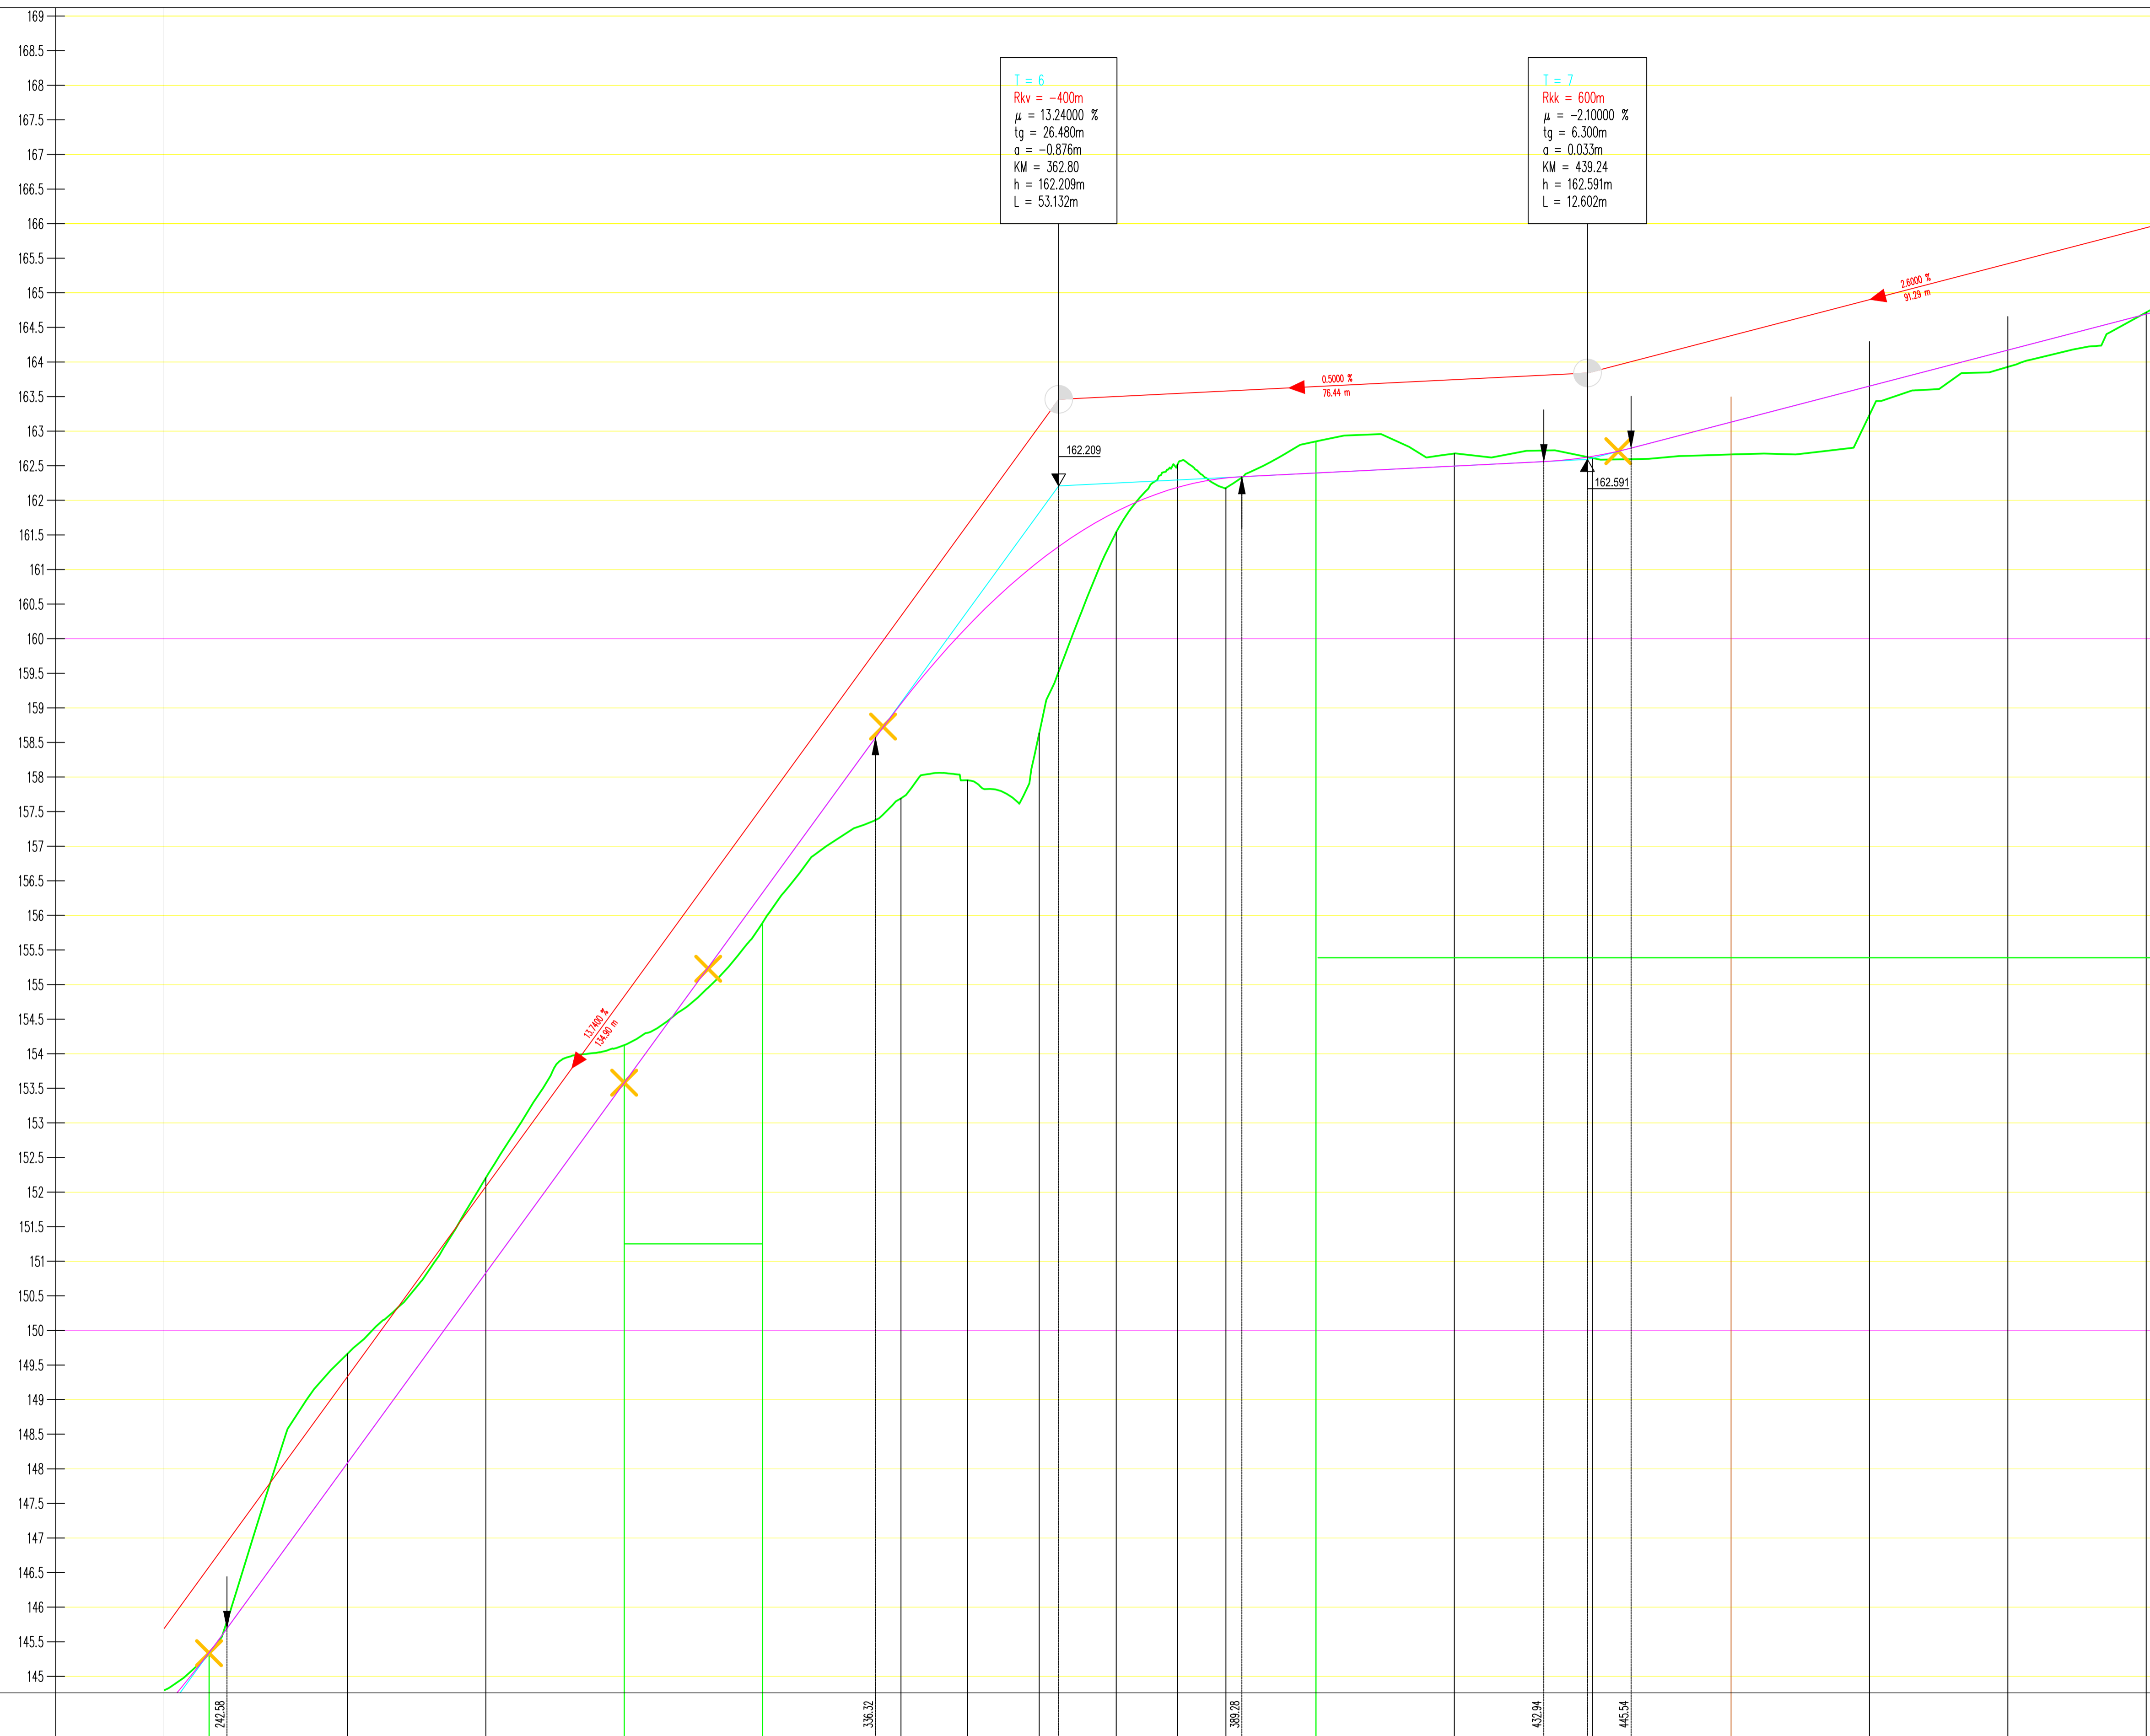

OZNAKE PROFILOV  
STACIONAŽE  
KOTE TERENA  
KOTE NIVELETE  
PREME IN KRIVINE


Station	P18	P19	P20	P21	P22	P23	P24	P25	P26	P27	P28	P29	P30	P31	P32	P33	P34	P35
Desno	40.00	60.00	80.00	0.00	20.00	40.00	48.63	60.00	71.13	80.00	86.96	0.00	20.00	40.00	60.00	80.00	0.00	20.00
Levo	145.341	148.663	152.207	153.580	155.328	157.692	157.954	158.635	161.542	162.519	162.179	162.852	162.677	162.611	162.663	163.235	164.171	164.691
Curve Data	7.32 d=1.38 Krivina	Premo d=4.69		Premo d=4.30 R=-133.71	Premo d=9.27	Premo d=15.01 R=+233.69	Premo d=12.90 R=+9.21	Premo d=16.77 R=+14.69	Premo d=0.19	Premo d=21.49 R=+300.49	Premo d=37.53	Premo d=92.77 R=+906.26						

**VZDOLŽNI PREREZ CESTE - od P18 do P35 - M 1:500/50** MAJ 2022 / G2-2


Investitor/narocnik: VALENTINOVO d.o.o., Vipolže 6, 5212 Dobrovo  
 Projektant: NATAŠA ĐUKIĆ VASIĆ, univ.dipl.inž.GRAD., G-0728  
 Sodelavec: ANDREJA RENER, univ.dipl.inž.vod. in kom. inž.  
 Vodja projekta: NATAŠA ĐUKIĆ VASIĆ, univ.dipl.inž.GRAD., G-0728

Naziv objekta: OBČINSKI PODROBNI PROSTORSKI NAČRT ZA OBMOČJE POD-22 (nad domom ostarelih v Podsobotini)  
 Številka načrta: 11-174-036-G  
 Vrsta projektna dokumentacije / št. projekta / datum: STROKOVNA PODLAGA/11-174-036/MAJ 2022

**KRASINVEST**  
 inženjering, projektiranje in geodetske storitve d.o.o. Sežana  
 Partizanska cesta 30, 6210 SEŽANA  
 tel: +386 5 731 31 80, fax: +386 5 731 31 81  
 info@krasinvest.si, www.krasinvest.si, IZS: 1670

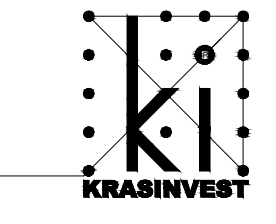



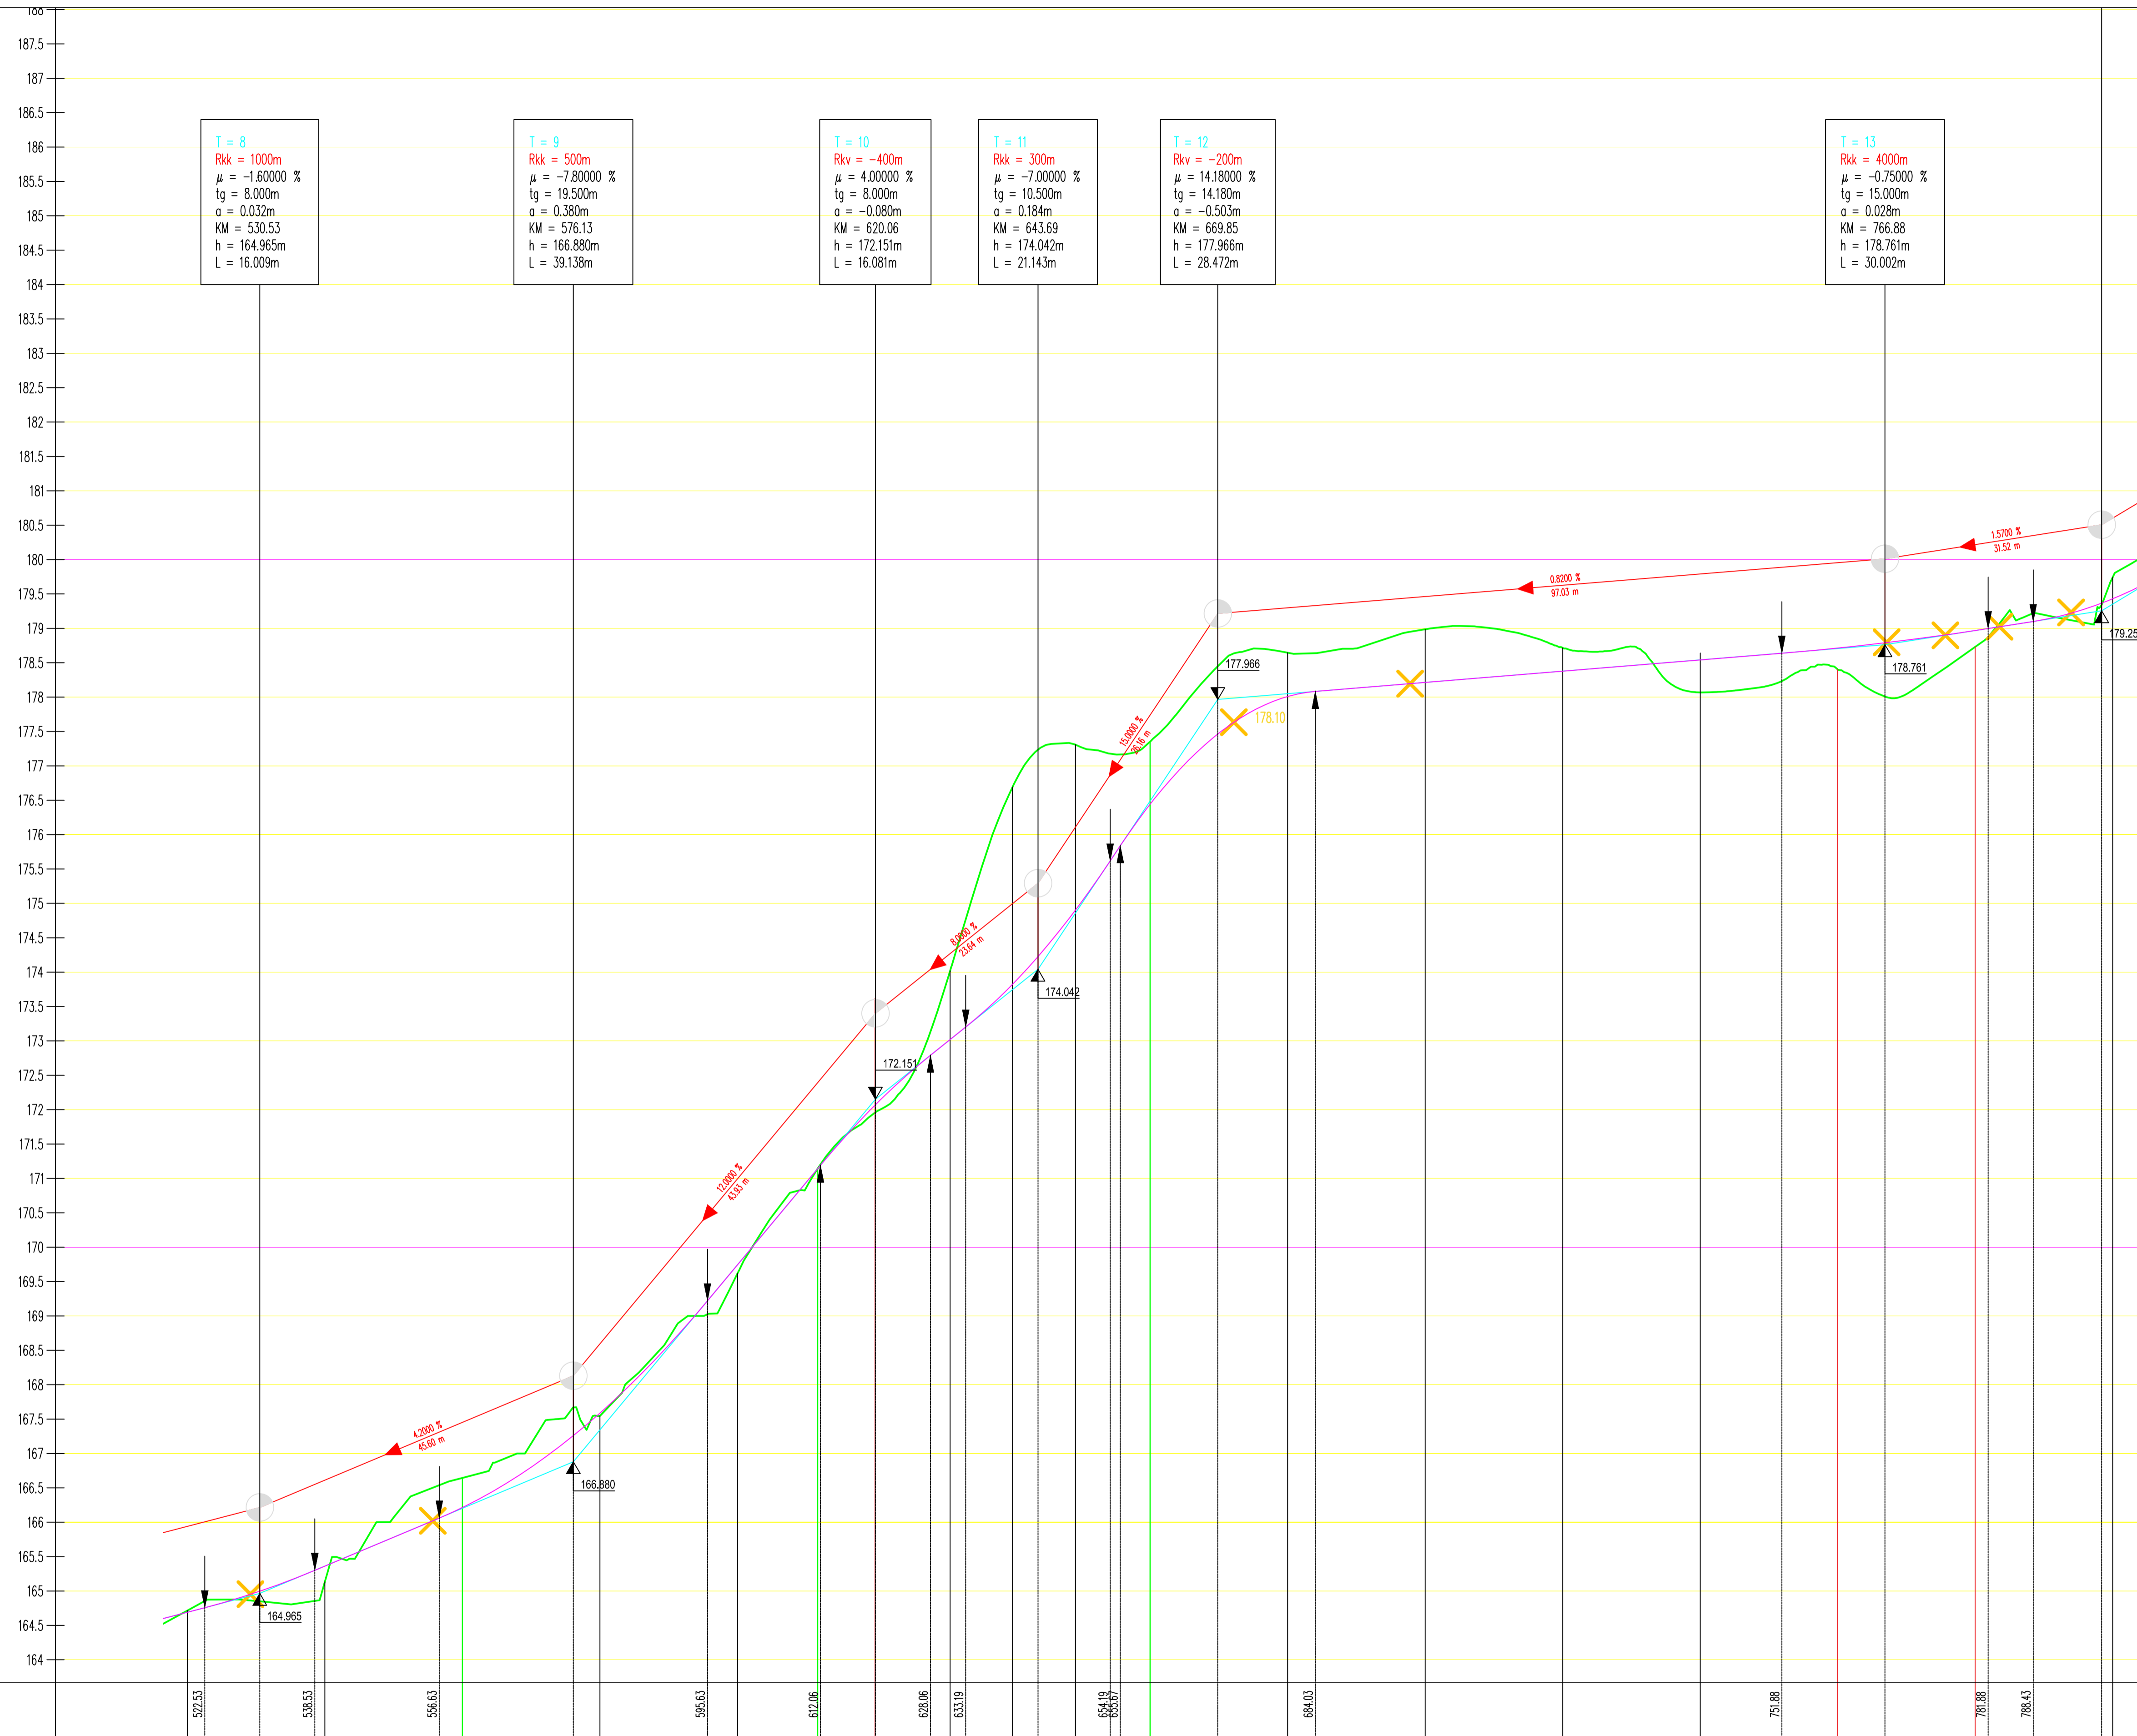

T = 8  
R<sub>kk</sub> = 1000m  
μ = -1.60000 %  
t<sub>g</sub> = 8.000m  
a = 0.032m  
KM = 530.53  
h = 164.965m  
L = 16.009m

T = 9  
R<sub>kk</sub> = 500m  
μ = -7.80000 %  
t<sub>g</sub> = 19.500m  
a = 0.380m  
KM = 576.13  
h = 166.880m  
L = 39.138m

T = 10  
R<sub>kv</sub> = -400m  
μ = 4.00000 %  
t<sub>g</sub> = 8.000m  
a = -0.080m  
KM = 620.06  
h = 172.151m  
L = 16.081m

T = 11  
R<sub>kk</sub> = 300m  
μ = -7.00000 %  
t<sub>g</sub> = 10.500m  
a = 0.184m  
KM = 643.69  
h = 174.042m  
L = 21.143m

T = 12  
R<sub>kv</sub> = -200m  
μ = 14.18000 %  
t<sub>g</sub> = 14.180m  
a = -0.503m  
KM = 669.85  
h = 177.966m  
L = 28.472m

T = 13  
R<sub>kk</sub> = 400m  
μ = -0.75000 %  
t<sub>g</sub> = 15.000m  
a = 0.028m  
KM = 766.88  
h = 178.761m  
L = 30.002m

OZNAKE PROFILOV  
STACIONAŽE  
KOTE TERENA  
KOTE NIVELETE  
PREME IN KRIVINE

	P35	20.000	P36	20.000	P37	20.000	P38	20.000	P39	11.653	P40	8.347	P41	10.911	P42	9.089	P43	9.154	P44	10.846	P45	20.000	P46	20.000	P47	20.000	P48	20.000	P49	20.000	P50	20.000	P51	20.000	P52	0.000	
	164.716		165.135		166.214		167.549		168.618		171.144		171.956		173.020		173.824		174.904		177.352		178.008		178.213		178.377		178.541		178.713		178.968		179.430		179.743
	164.691		165.363		166.214		167.589		168.744		171.143		172.066		173.020		173.824		174.904		176.441		178.008		178.213		178.377		178.541		178.713		178.968		179.430		179.743


VZDOLŽNI PREREZ CESTE - od P35 do P52 - M 1:500/50 MAJ 2022 / G2-3

Investitor/narocnik: VALENTINOVO d.o.o., Vipolže 6, 5212 Dobrovo  
 POBlašeni inženir: NATAŠA ĐUKIĆ VASIĆ, univ.dipl.inž.GRAD., G-0728  
 SODELAVEC: ANDREJA RENER, univ.dipl.inž.vod. in kom. inž.  
 VODJA PROJEKTA: NATAŠA ĐUKIĆ VASIĆ, univ.dipl.inž.GRAD., G-0728  
 Naziv objekta: OBČINSKI PODROBNI PROSTORSKI NAČRT ZA OBMOČJE POD-22 (nad domom ostarelih v Podsobotinu)  
 ŠTEVILKA NAČRTA: 11-174-036-G  
 VRSTA PROJEKNE DOKUMENTACIJE / ST. PROJEKTA / DATUM: STROKOVNA PODLAGA/11-174-036/MAJ 2022

C:\VODI\2020\OPRAVILA\_CESTA\_PODSABOTINA\_STROKOVNA\_PODLAGA\_CESTE\_20220531\_VODILOZNIK  
 NA PROJEKAT ZAVAROVANJE VSEBINE IN SPOVEDIŠČENJE VSEBINE PROJEKTA KRASINVEST D.O.O. IZKLAJALA MATERIALNO AVtorsko PRAVICO, ZATO SE  
 DOMNEVA NE SPOVEDIŠČENJE VSEBINE IN SPOVEDIŠČENJE VSEBINE PROJEKTA KRASINVEST D.O.O. IZKLAJALA MATERIALNO AVtorsko PRAVICO, ZATO SE  
 DOMNEVA NE SPOVEDIŠČENJE VSEBINE IN SPOVEDIŠČENJE VSEBINE PROJEKTA KRASINVEST D.O.O. IZKLAJALA MATERIALNO AVtorsko PRAVICO, ZATO SE



C:\VLOVO\2020\OPNI\_CESTA\_POSABOTNI\_LSTRKOVNA\_PODLAGA\_CESTE\20200631\_VZDOLZNIJM  
 NA PROJEKCIJSKI PLOŠTI V OBRNOBU BIVŠEGA PROJEKTA KRASINVEST D.O.O. IZEVANJA MATERIJALA AVTORSKO PRAVO, DATO JE  
 DOKUMENTACIJE NE SMO KOPIRATI NI POSEDOVATI TRETJIH OSOBAM OZ KAMORSKO UPORABITI BREZ DOVOLJENJA PROJEKTA KRASINVEST D.O.O.

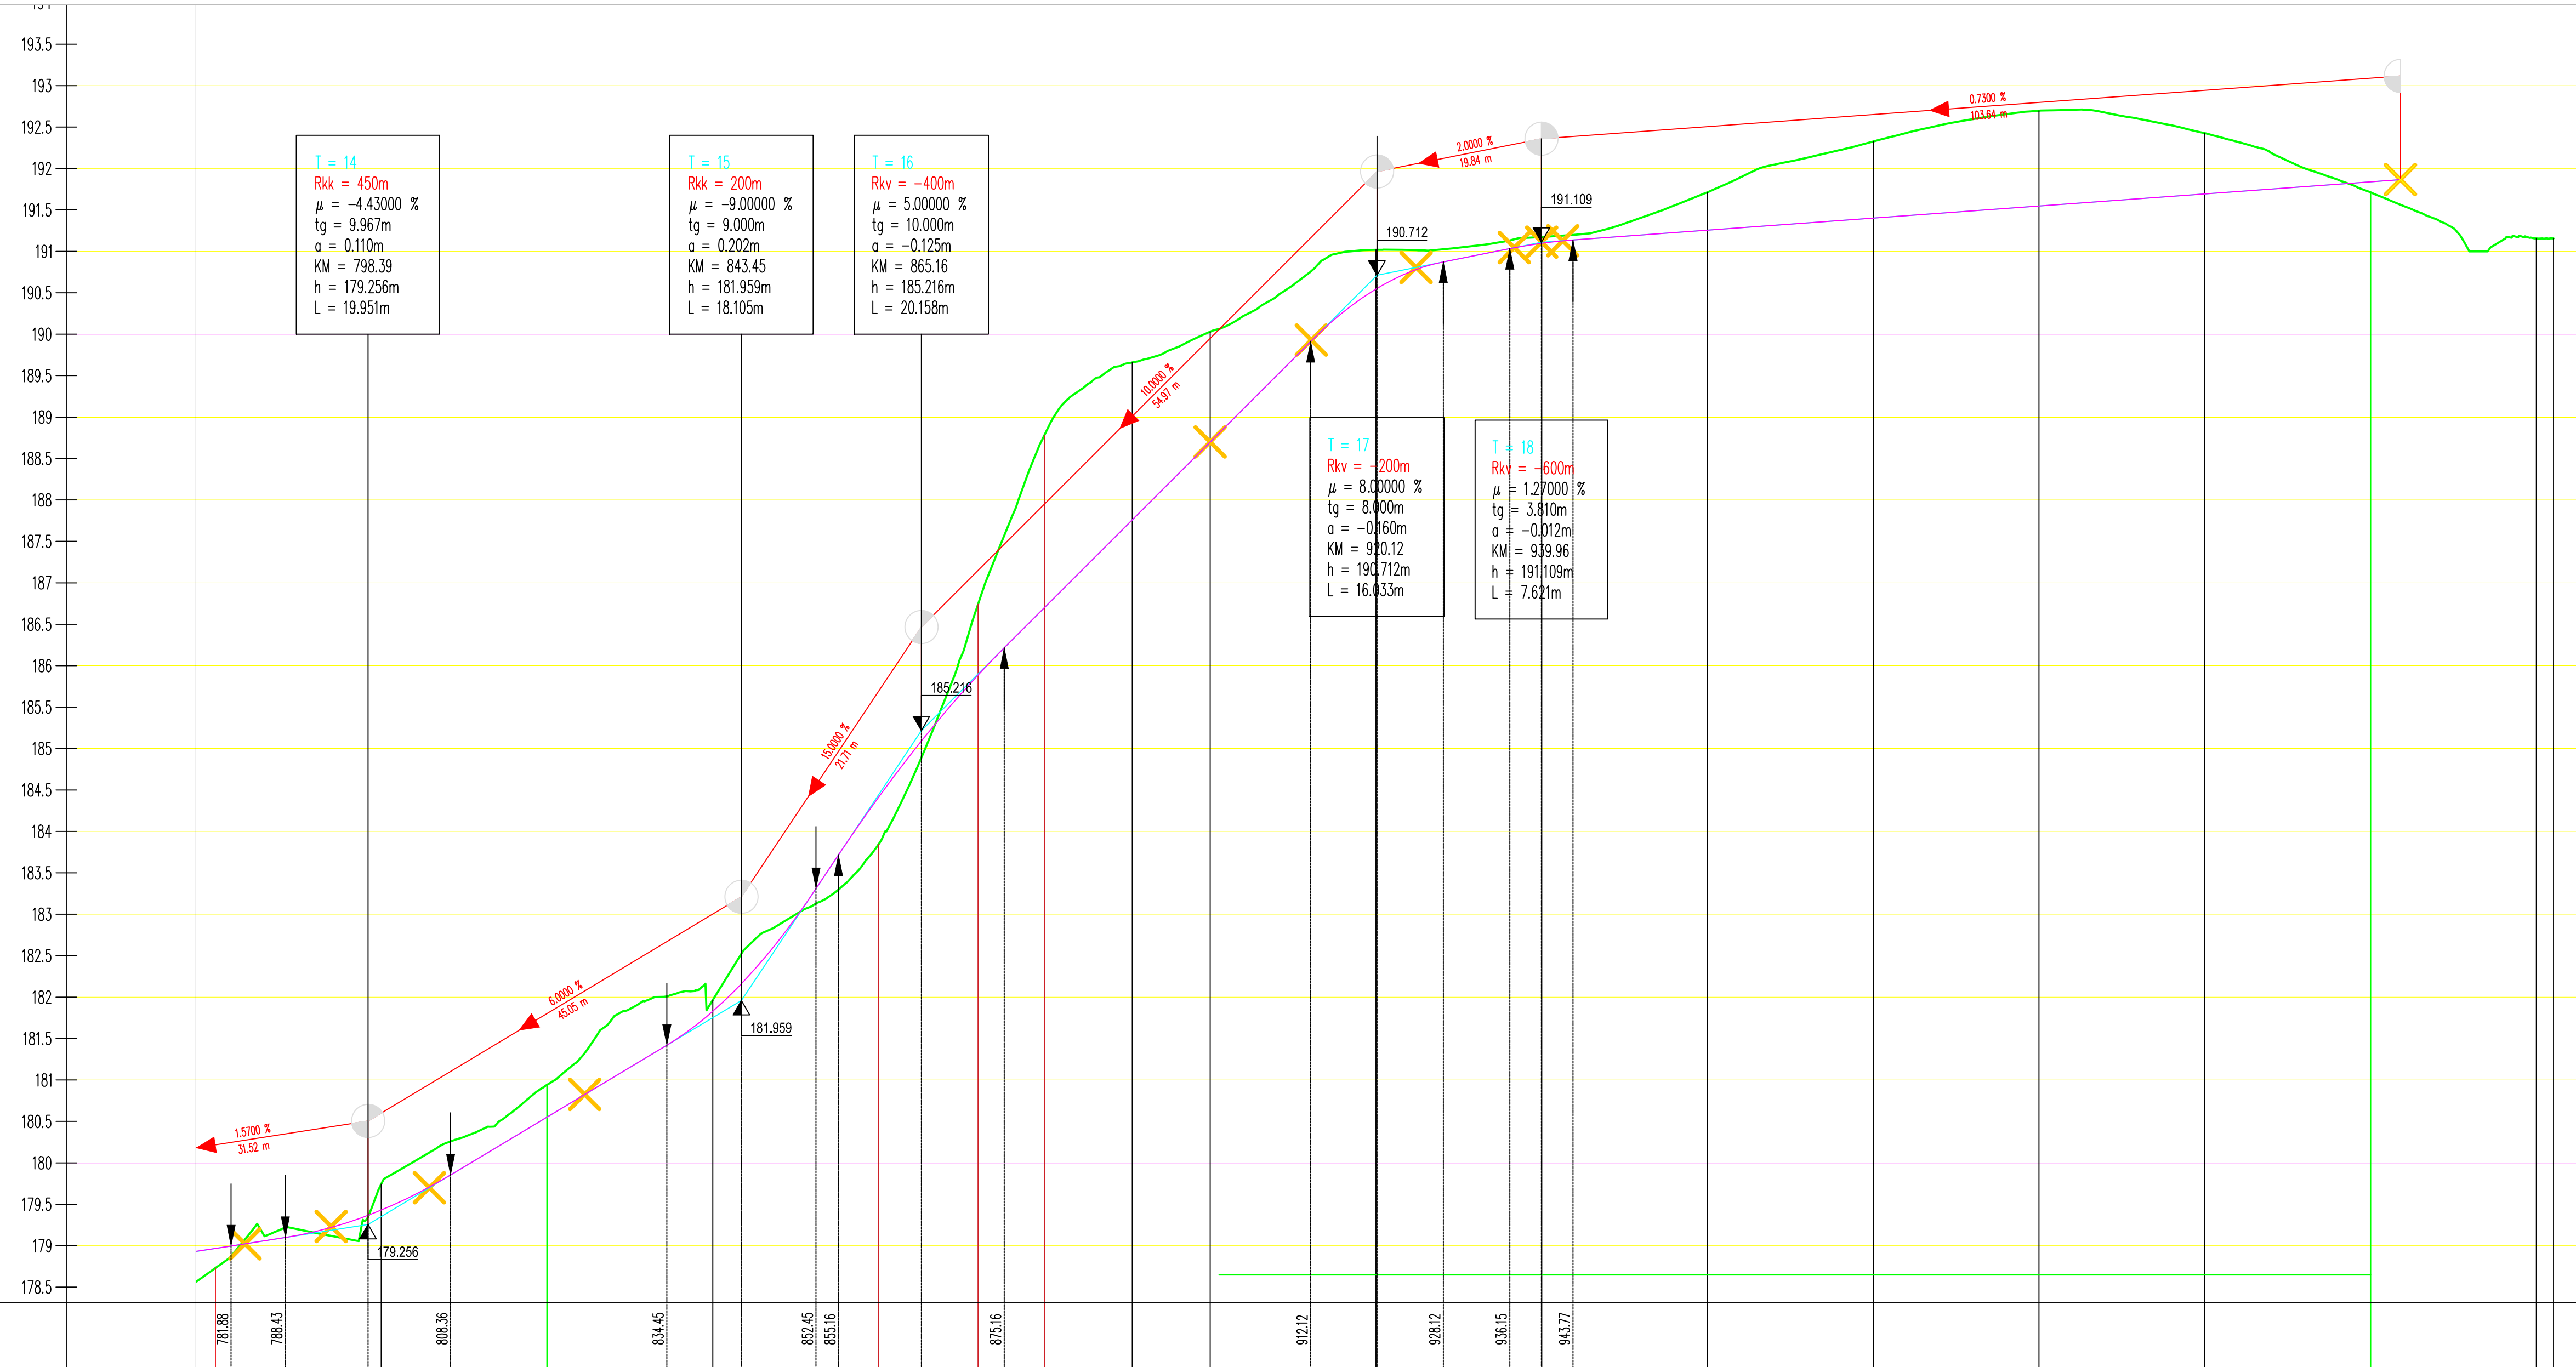

OZNAKE PROFILOV	P51	20.000	P52	20.000	P53	20.000	P54	20.000	P55	11.997	P56	8.003	P57	10.605	P58	9.395	P59	20.000	P60	20.000	P61	20.000	P62	20.000	P63	20.000	P64	20.000	P65	20.000	P66	20.000	P67	20.000	
STACIONAŽE	80.00		6.00		20.00		40.00		60.00		71.99		80.00		90.00		6.00		20.00		40.00		60.00		80.00		0.00		20.00		40.00		60.00	62.06	
KOTE TERENA	178.731		179.743		180.941		181.966		183.845		186.741		188.791		189.660		190.029		191.018		191.174		191.713		192.326		192.697		192.426		191.712		191.155	191.157	
KOTE NIVELETE	178.968		179.430		180.552		181.829		184.413		185.887		186.700		187.761		188.700		190.545		191.098		191.256		191.402		191.548		191.694		191.840		191.866		
PREME IN KRIVINE	Desno		Levo		Krivina		R=+426.73 d=42.79		R=+34.25 d=32.32		R=+20.00 d=8.98		R=+12.00 d=25.60		R=+286.42 d=48.49		R=-50.00 d=1.16		R=-426.00 d=48.49		R=-50.00 d=18.15		R=-426.00 d=48.49		R=-50.00 d=18.15		R=-426.00 d=48.49		R=-50.00 d=18.15		R=-426.00 d=48.49				

**VZDOLŽNI PREREZ CESTE - od P51 do P67 - M 1:500/50** MAJ 2022 / G2-4

Investitor/naročnik:  
 VALENTINOVO d.o.o.,  
 Vipolže 6,  
 5212 Dobrovo

POBlašeni inženir  
 NATASA ĐUKIĆ VASIĆ, univ.dipl.inž.GRAD., G-0728

SODJELAVEC:  
 ANDREJA RENER, univ.dipl.inž.vod. in kom. inž.

VODJA PROJEKTA:  
 NATASA ĐUKIĆ VASIĆ, univ.dipl.inž.GRAD., G-0728

Naziv objekta:  
**OBČINSKI PODROBNI PROSTORSKI NAČRT ZA  
 OBMOČJE POD-22  
 (nad domom ostarelih v Podsobotinu)**

ŠTEVILKA NAČRTA:  
 11-174-036-G

VRSTA PROJEKTIJSKE DOKUMENTACIJE / ST. PROJEKTA / DATUM:  
 STROKOVNA PODLAGA/11-174-036/MAJ 2022

**KRASINVEST**  
 inženiring, projektiranje in geodetske storitve d.o.o. Sežana  
 Partizanska cesta 30, 6210 SEŽANA  
 tel.: +386 5 731 31 80, fax: +386 5 731 31 81  
 info@krasinvest.si, www.krasinvest.si, IZS: 1670