


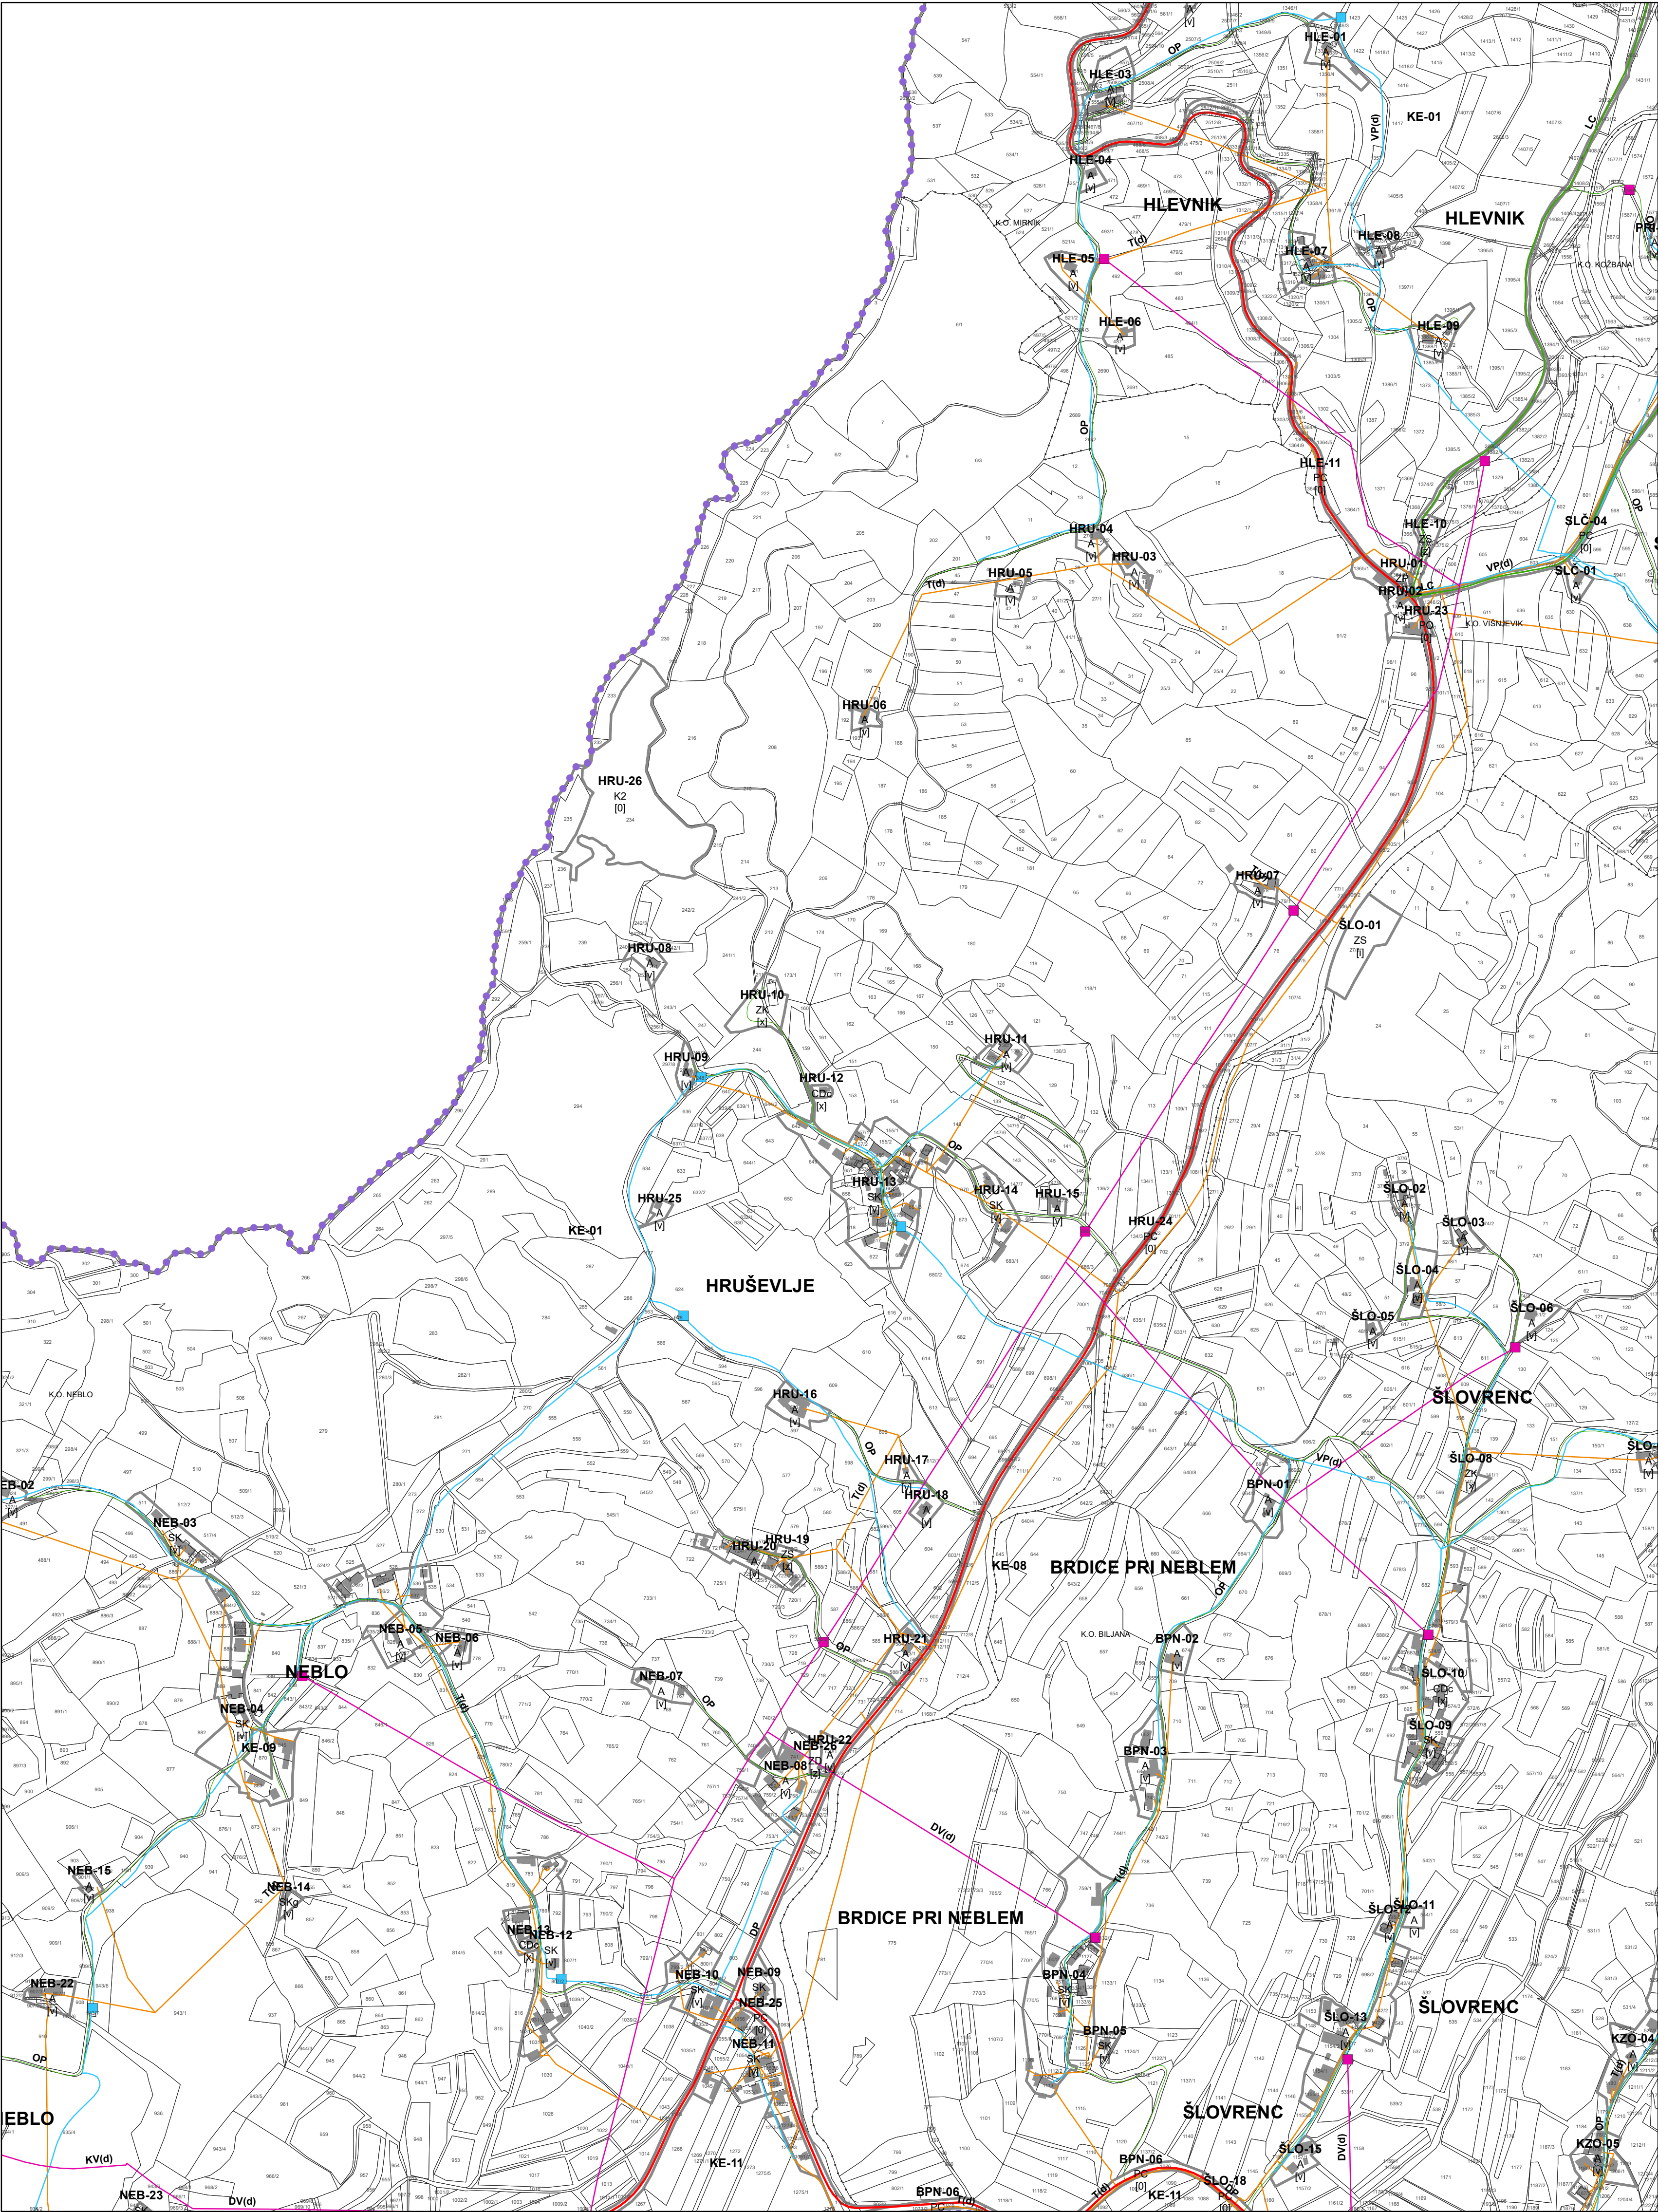

OBČINA BRDA - A0509